


SINV



PLANTA BAJA

REFERENCIAS

SINV - SECRETARÍA DE INVESTIGACIÓN

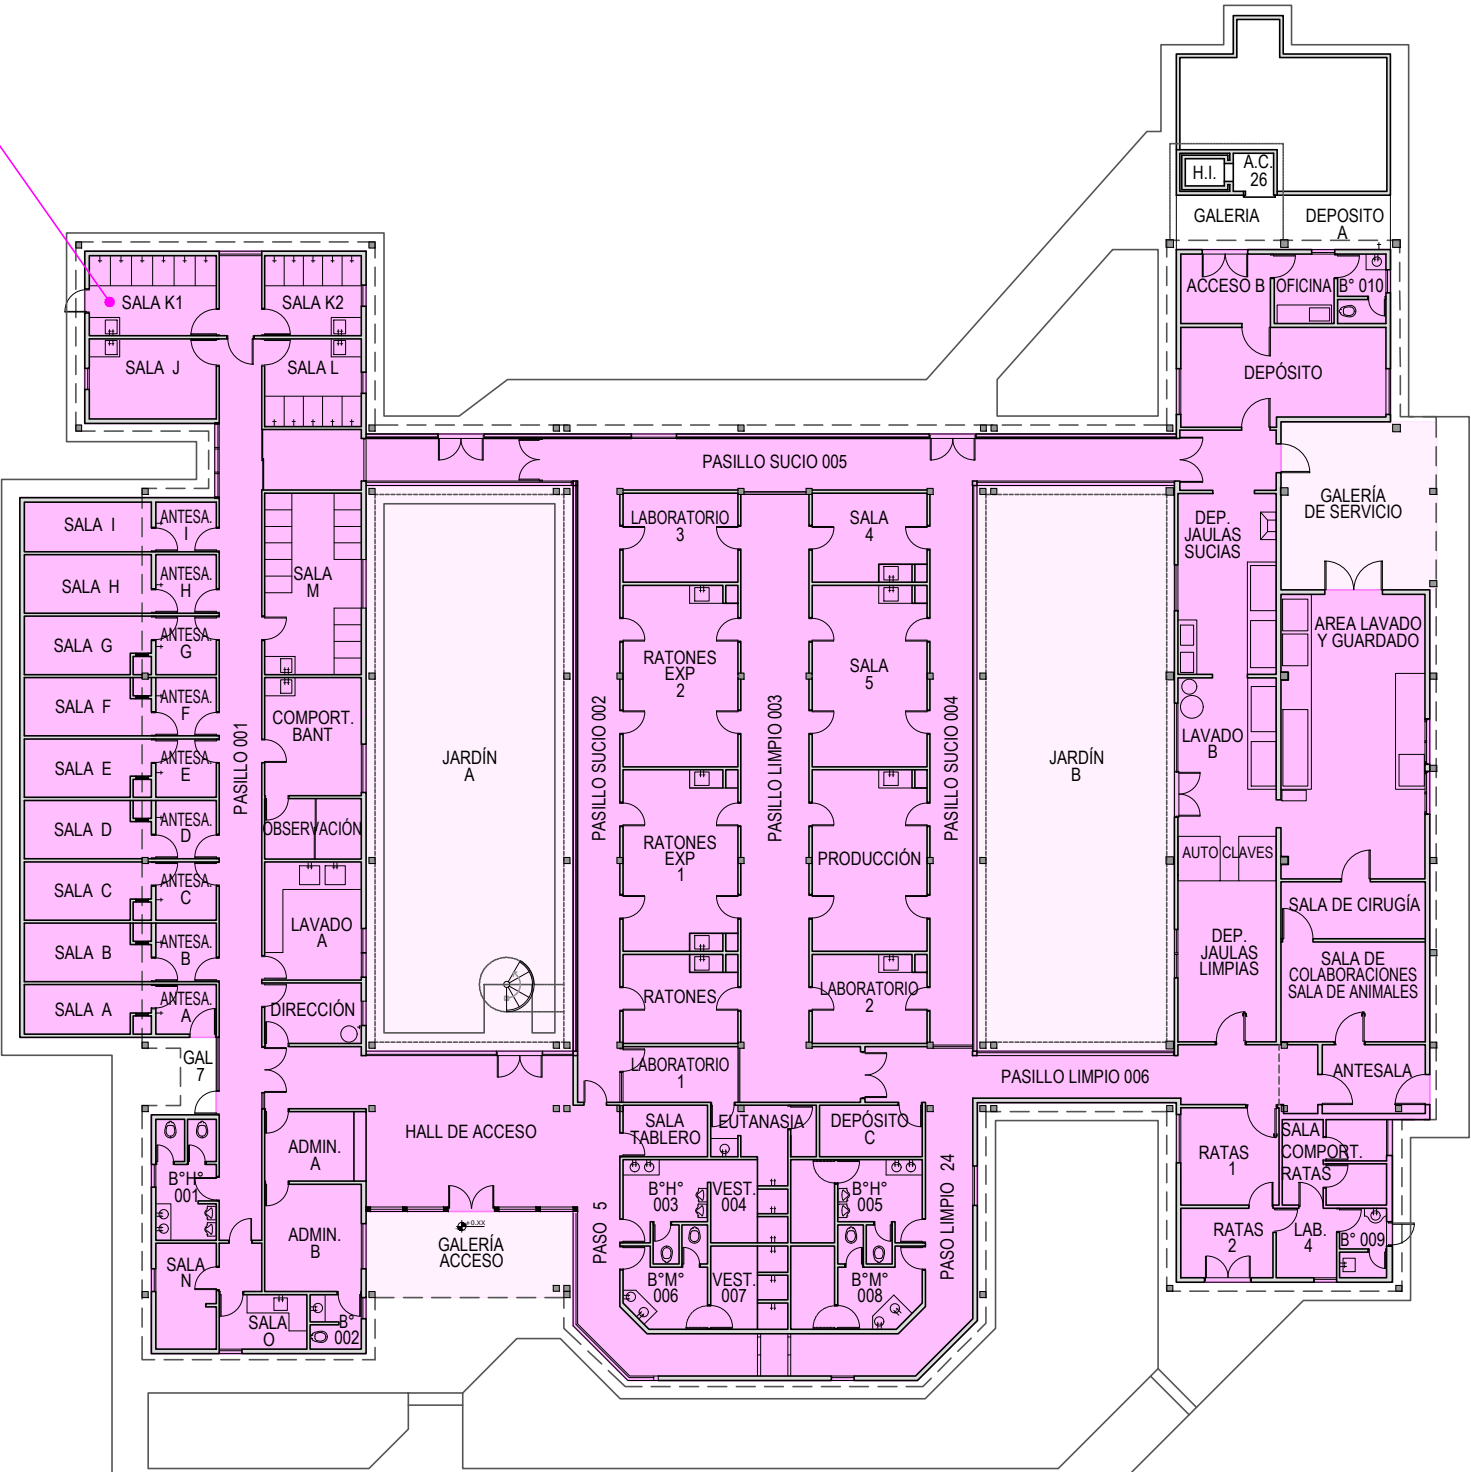

PLANTA DE PLANTA BAJA
ESCALA 1:250

DENOMINACION DE ACTIVOS EN CONSUMAN

EDIFICIO - NIVEL - DEPENDENCIA - LOCAL CON DETALLE
EJ: BIO-PB-SINV-ADMINISTRACION A-INT 59054
BIO-PB-SINV-LABORATORIO 2-INT

.UBAEXACTAS
SECRETARÍA TÉCNICA

OBRA: SISTEMA DE GESTIÓN DE ÓRDENES DE TRABAJO

PLANO: TIPO DE ÁREAS Y DEPENDENCIAS PARA EL USO DEL
SISTEMA DE ÓRDENES DE TRABAJO

EDIFICIO:
BIO

FECHA:
18/03/2024

N° PLANO

**BIO-PB
CONS**