


UNIVERSIDAD DE BUENOS AIRES
Facultad de Ciencias Exactas y Naturales
Edificio Cero + Infinito - Planta Baja

1 5 10 15
PLANTA BAJA

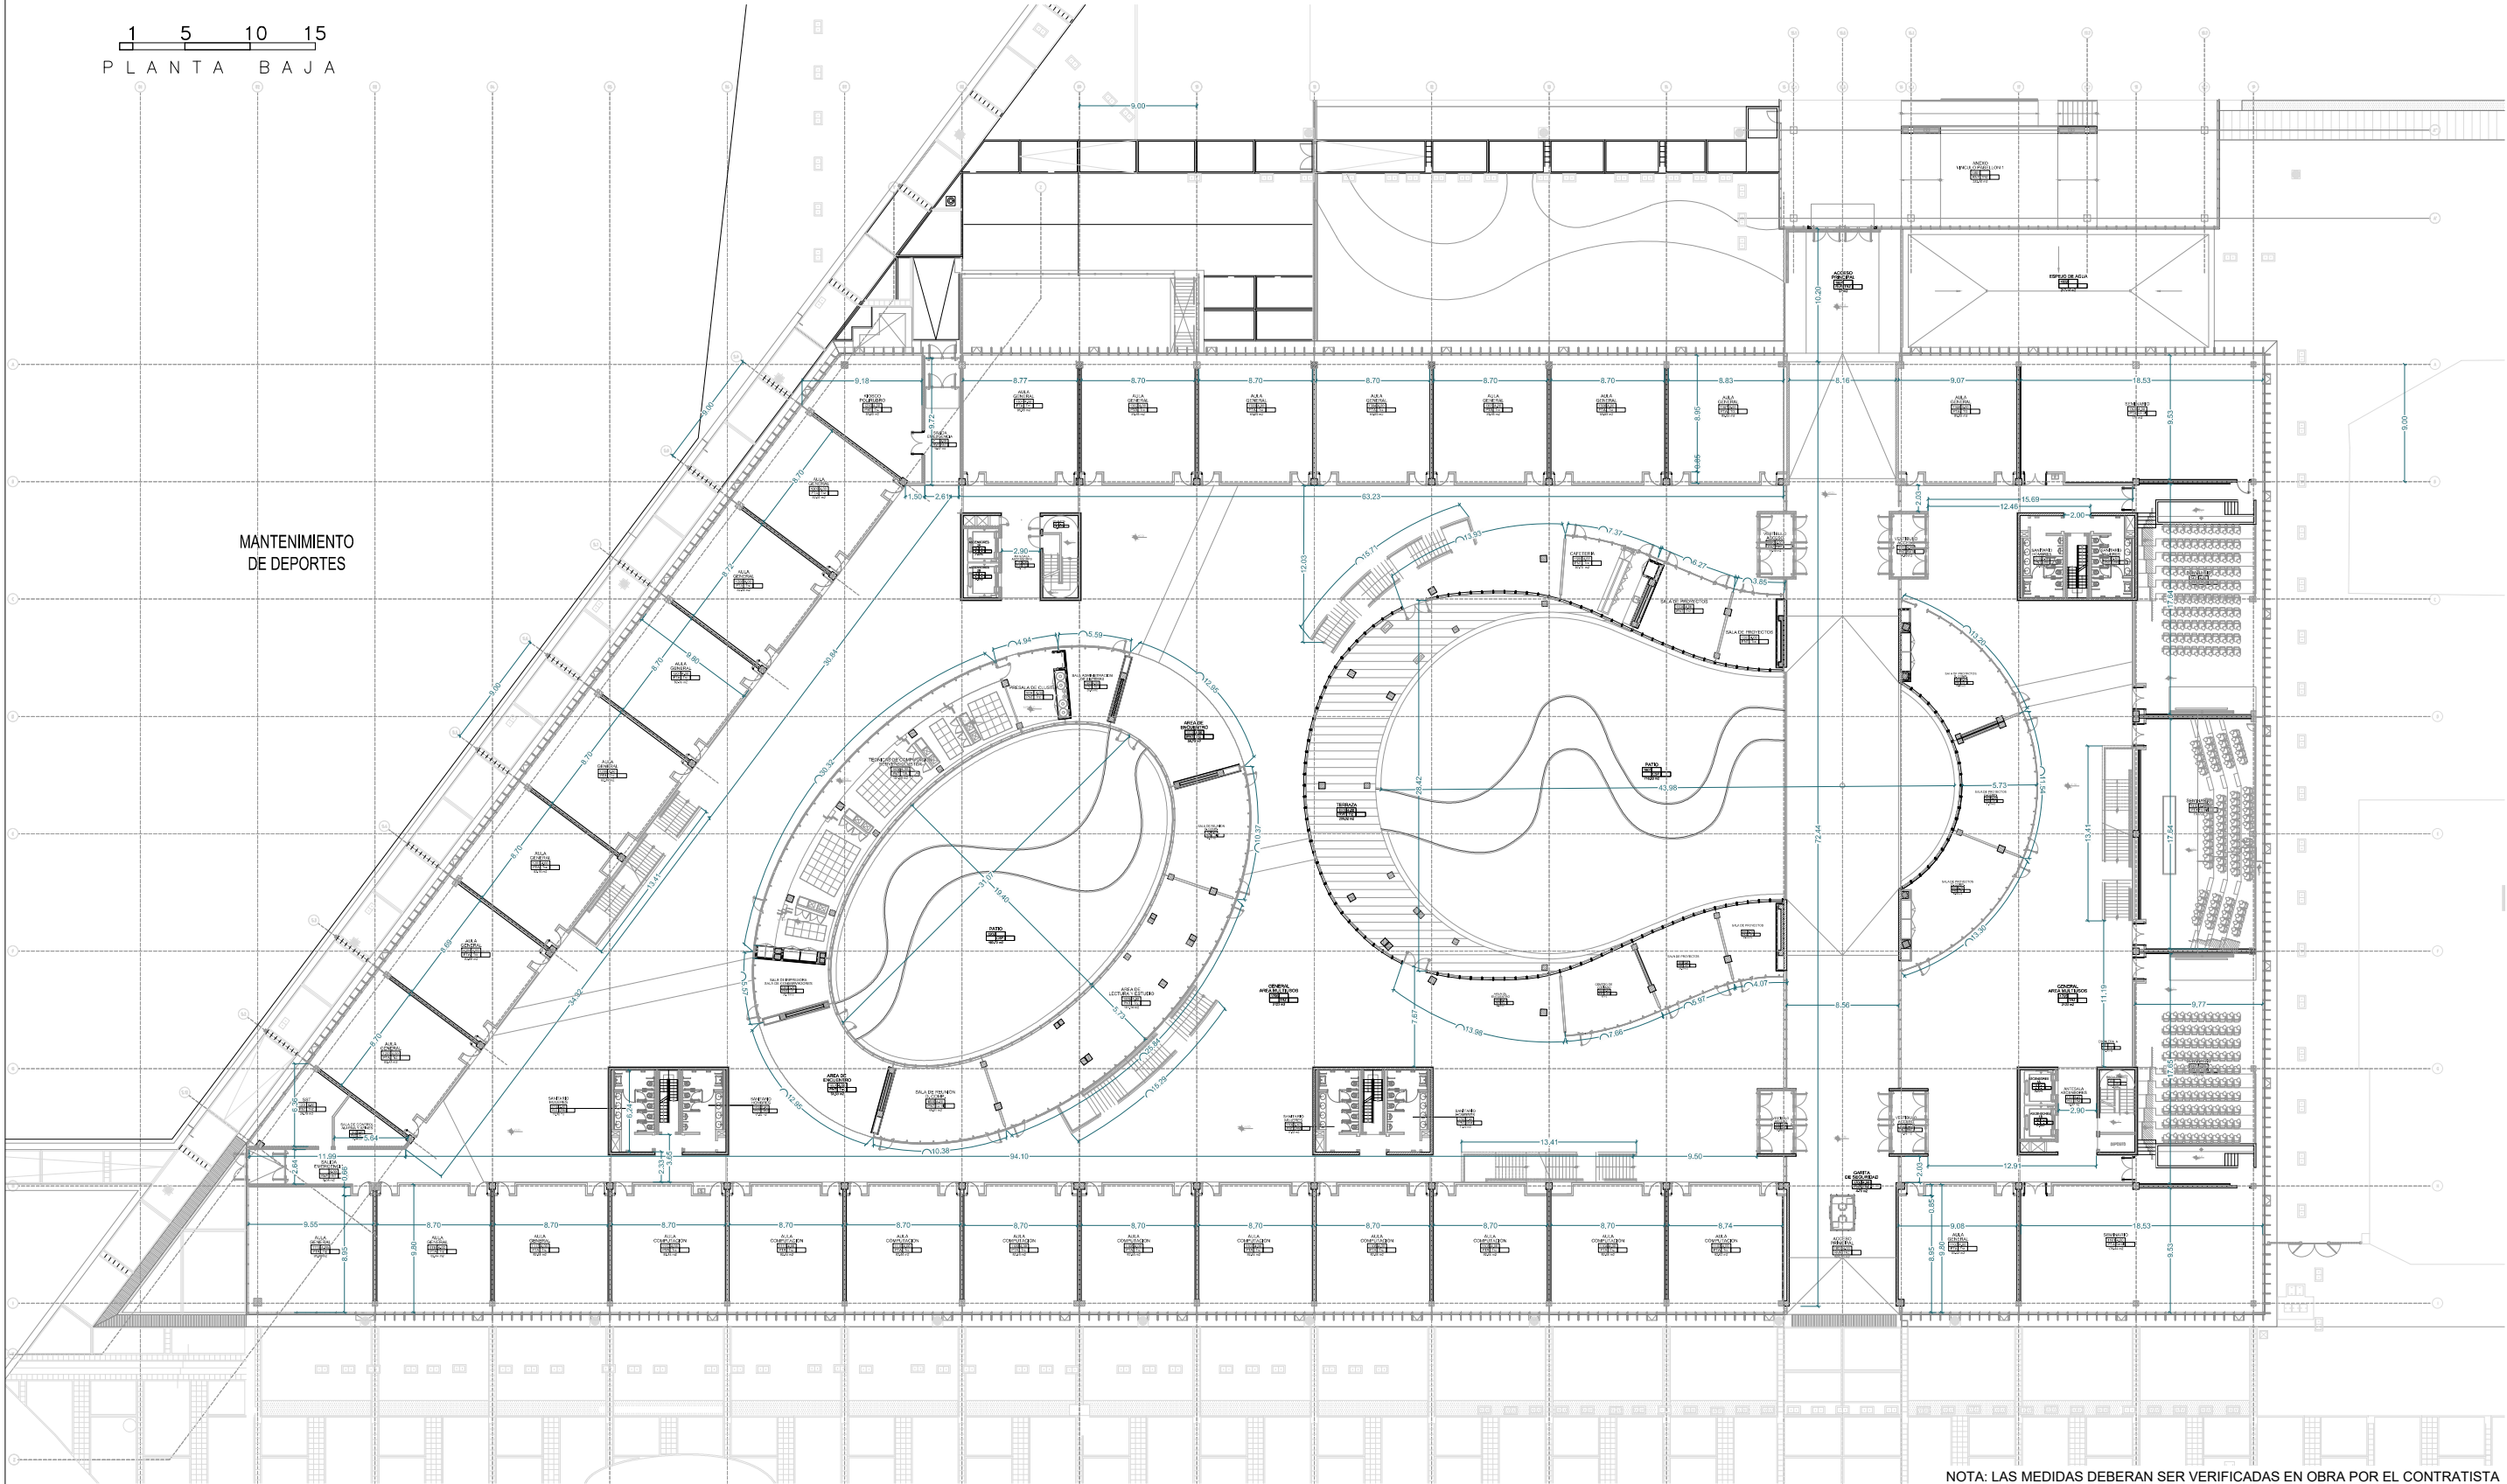

NOTA: LAS MEDIDAS DEBERAN SER VERIFICADAS EN OBRA POR EL CONTRATISTA



F.C.E y N	PLANO: Cotas Generales HyS	LUGAR: Cero + infinito Planta Baja	FECHA: Jul-21
SUBSECRETARIA TECNICA		PROF. A CARGO: -	Esc: -