


UNIVERSIDAD DE BUENOS AIRES

Facultad de Ciencias Exactas y Naturales

Edificio Cero + Infinito - Subsuelo

1 5 10 15
PLANTA SUBSUELO

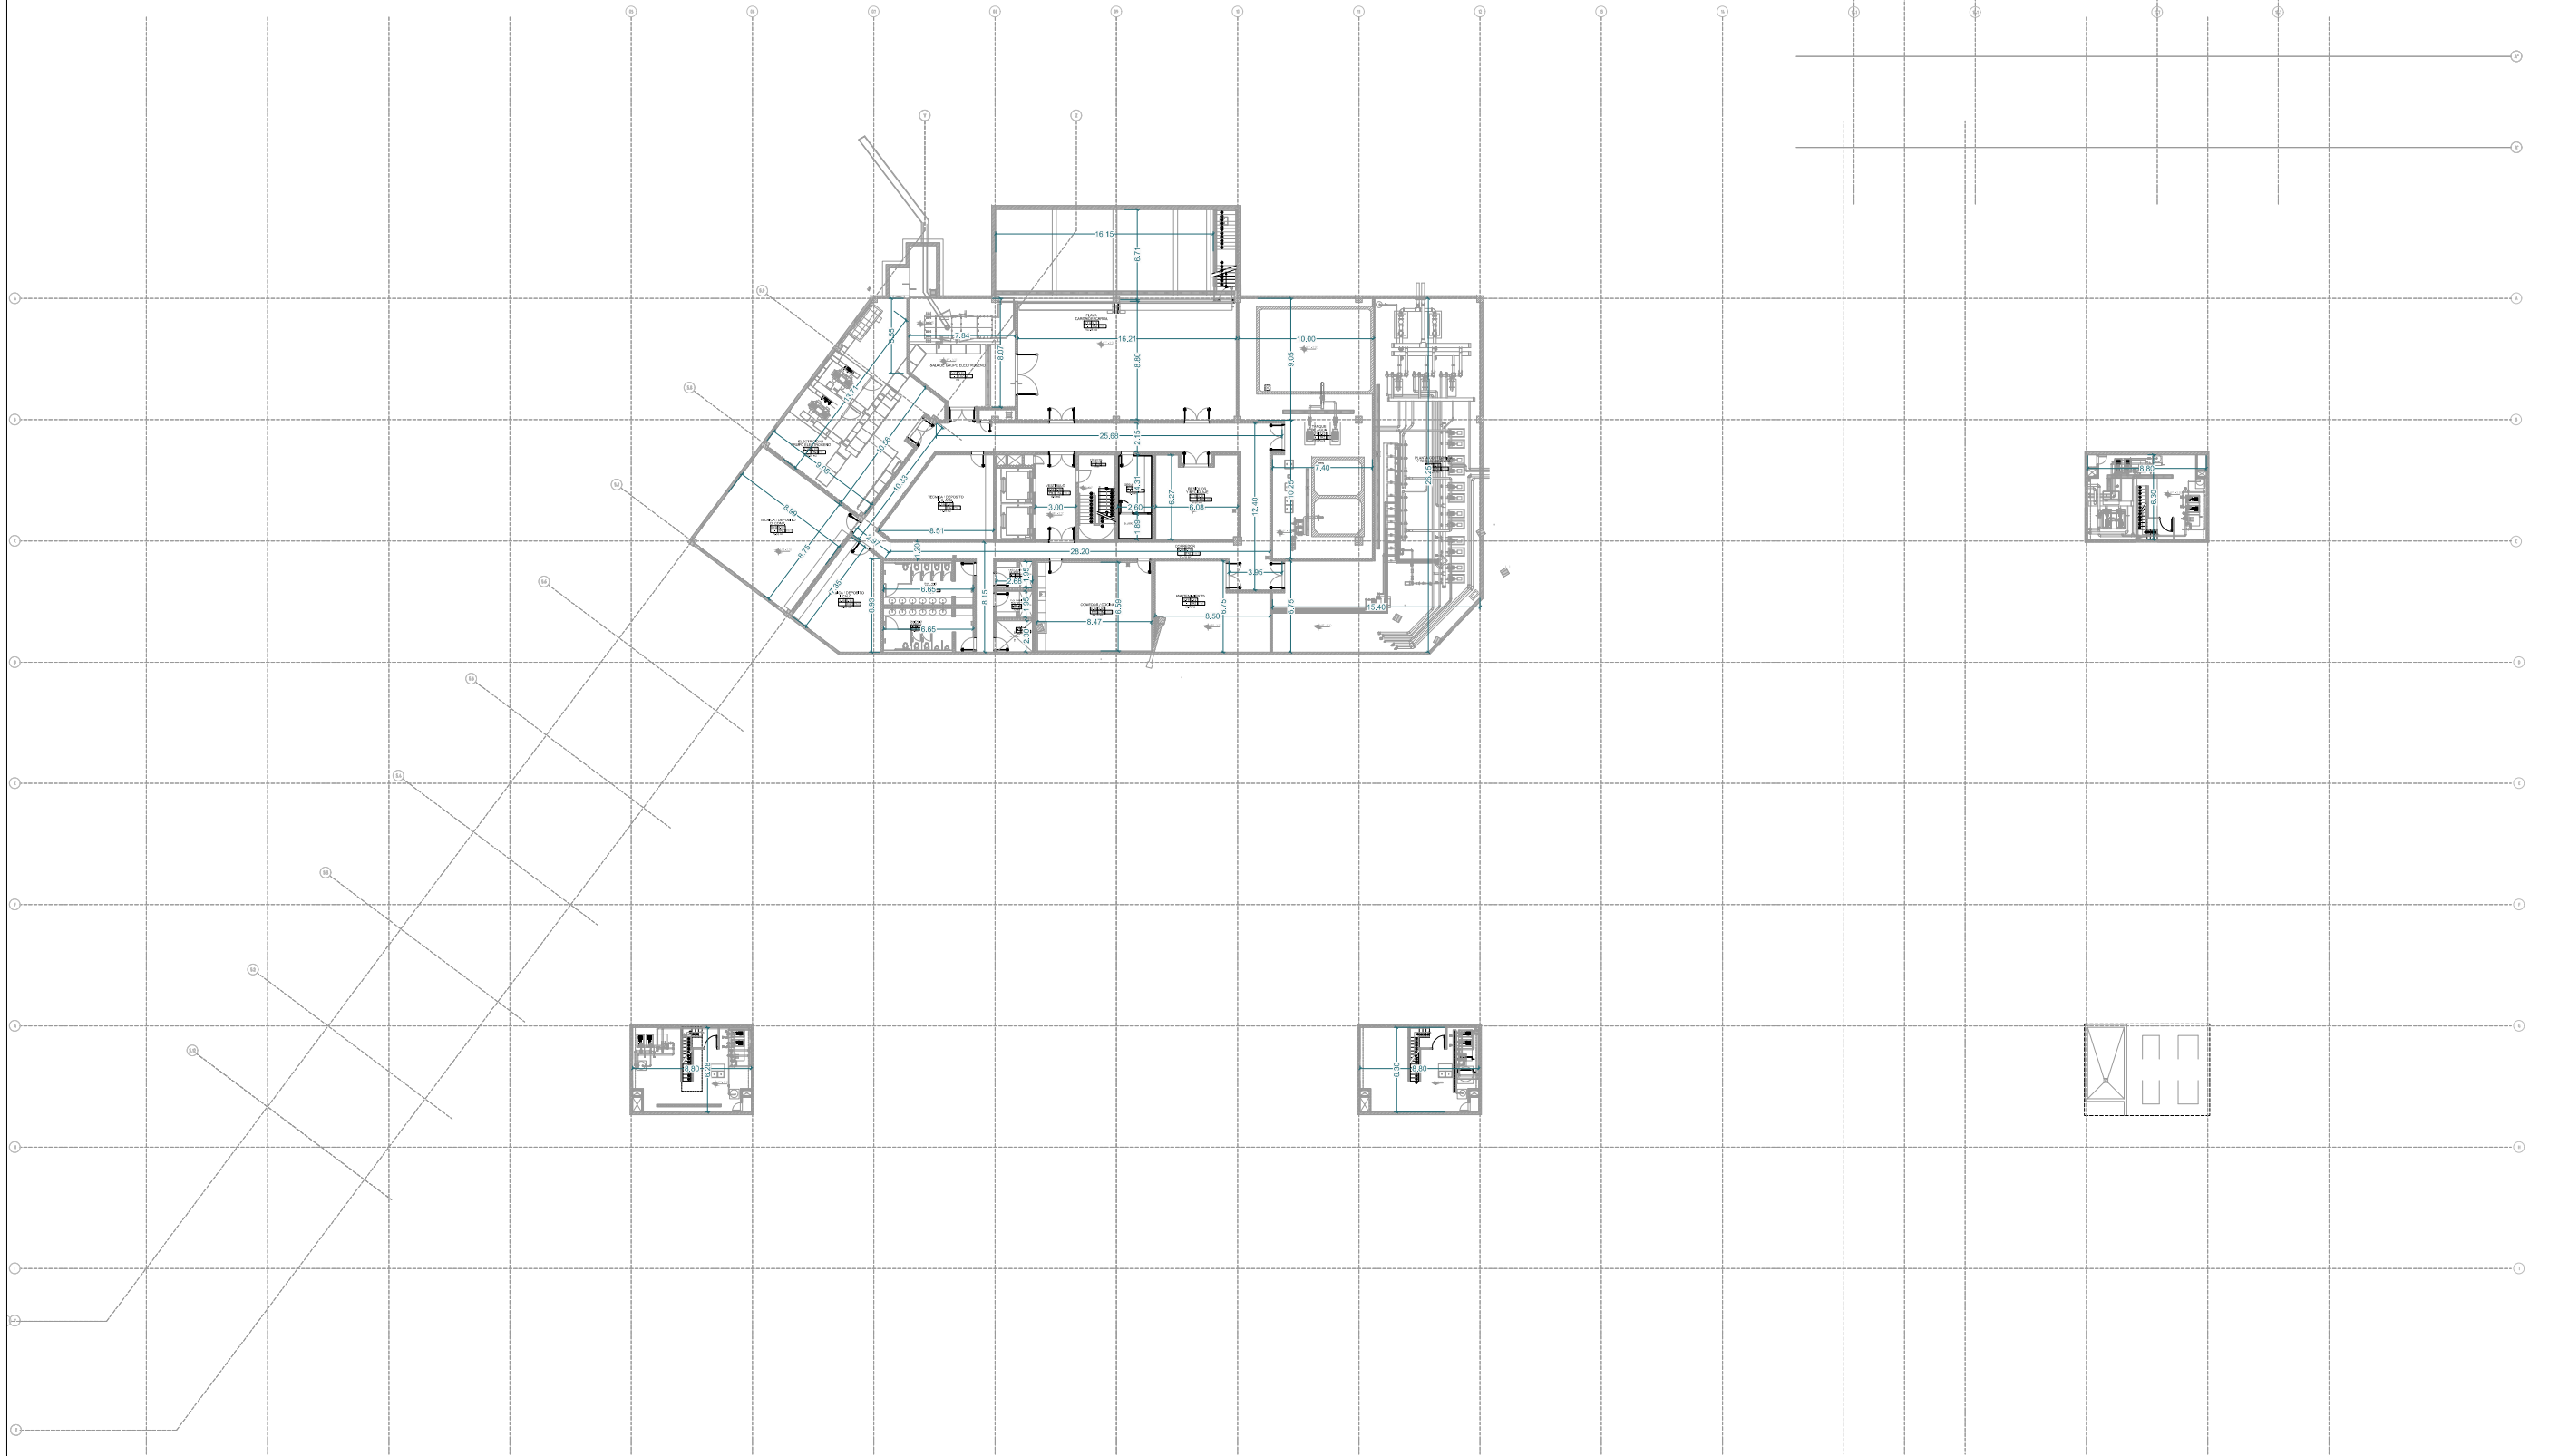

F.C.E y N

SUBSECRETARIA
TECNICA

PLANO: Cotas Generales HyS

LUGAR: Cero + infinito Subsuelo

FECHA: Jul-21

PROF. A CARGO: -

Esc: -