
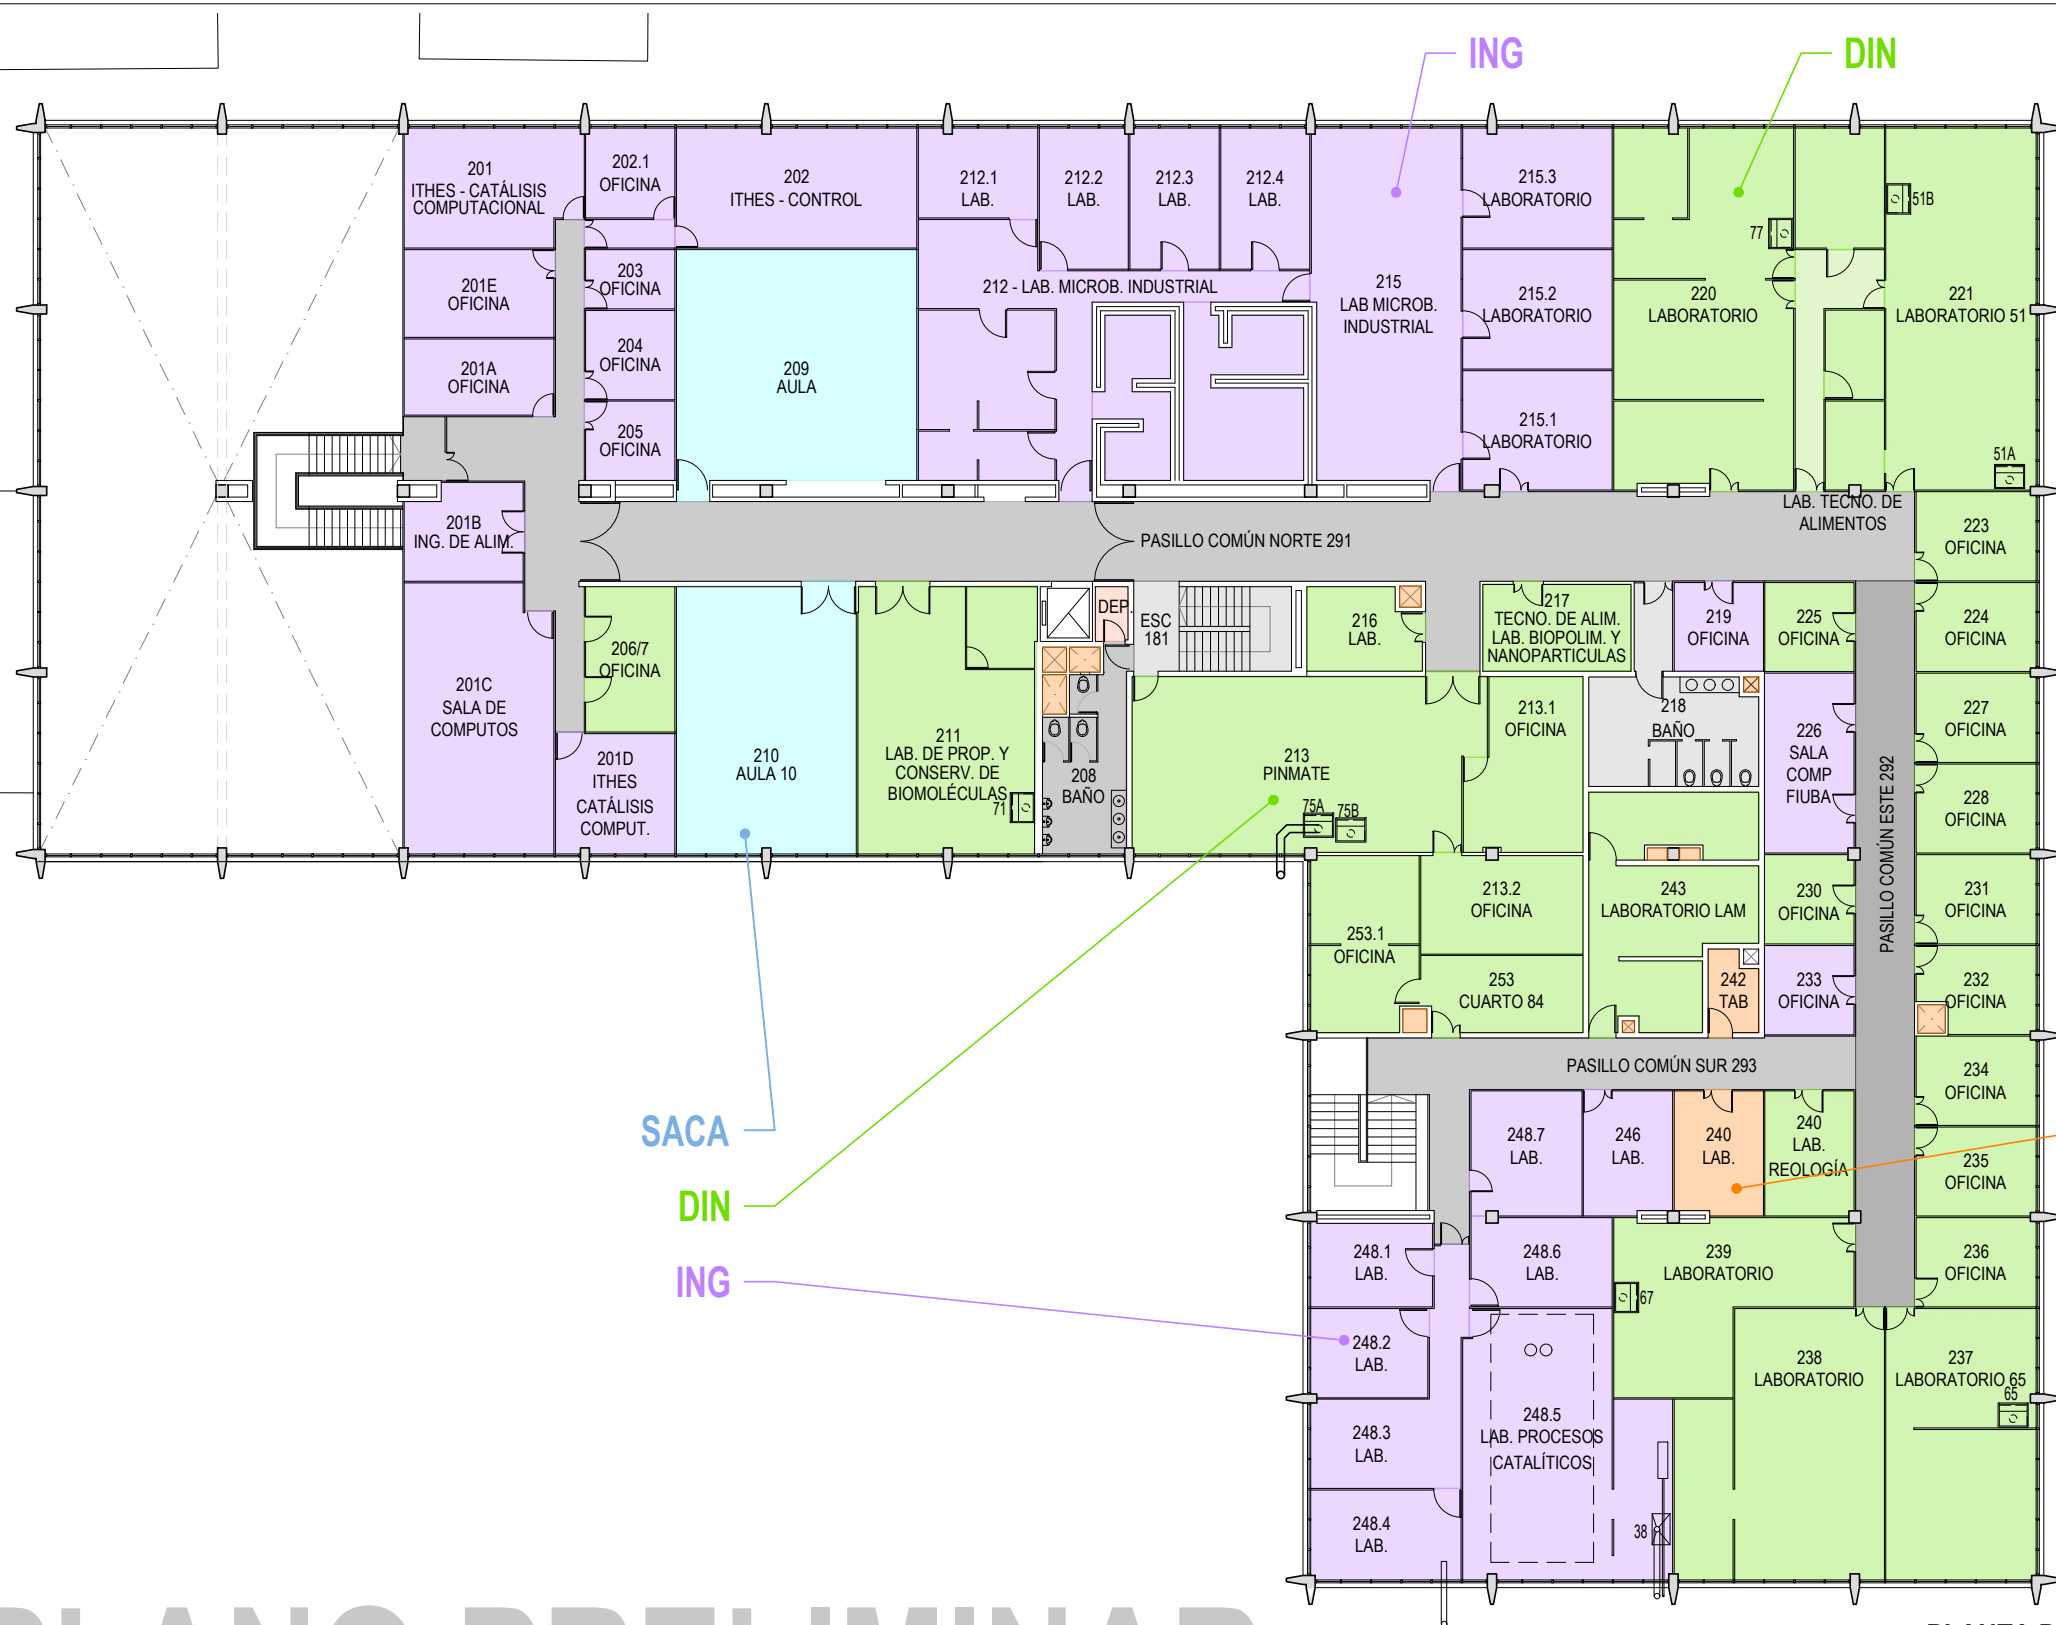
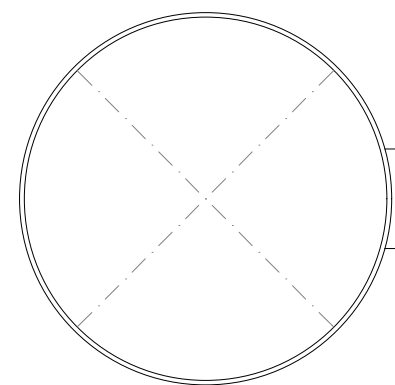


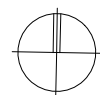

SACA

DIN

ING

ATEC



PLANO PRELIMINAR

PLANTA DE PRIMER PISO
ESCALA 1:250

REFERENCIAS

- | | |
|---|---|
| ■ SACA - SECRETARÍA ACADÉMICA | ■ ATEC - ÁREAS TÉCNICAS |
| ■ ING - INGENIERÍA DE ALIMENTOS (FIUBA) | ■ ÁREAS COMUNES |
| ■ DIN - DEPARTAMENTO DE INDUSTRIAS | |
| ■ DIN+ING - ÁREAS COMPARTIDAS | |

DENOMINACION DE ACTIVOS EN CONSUMAN

EDIFICIO - NIVEL - DEPENDENCIA - LOCAL CON DETALLE

EJ: IND-1P-DIN-238 INT
IND-1P-ING-248.5 INT
IND-1P-COMUNES-BAÑO 208 CABALLEROS

.UBAEXACTAS
SECRETARÍA TÉCNICA

OBRA: SISTEMA DE GESTIÓN DE ÓRDENES DE TRABAJO

PLANO: TIPO DE ÁREAS Y DEPENDENCIAS PARA EL USO DEL
SISTEMA DE ÓRDENES DE TRABAJO

EDIFICIO:

IND

FECHA:

29/05/2024

N° PLANO

IND-1P

CONS