


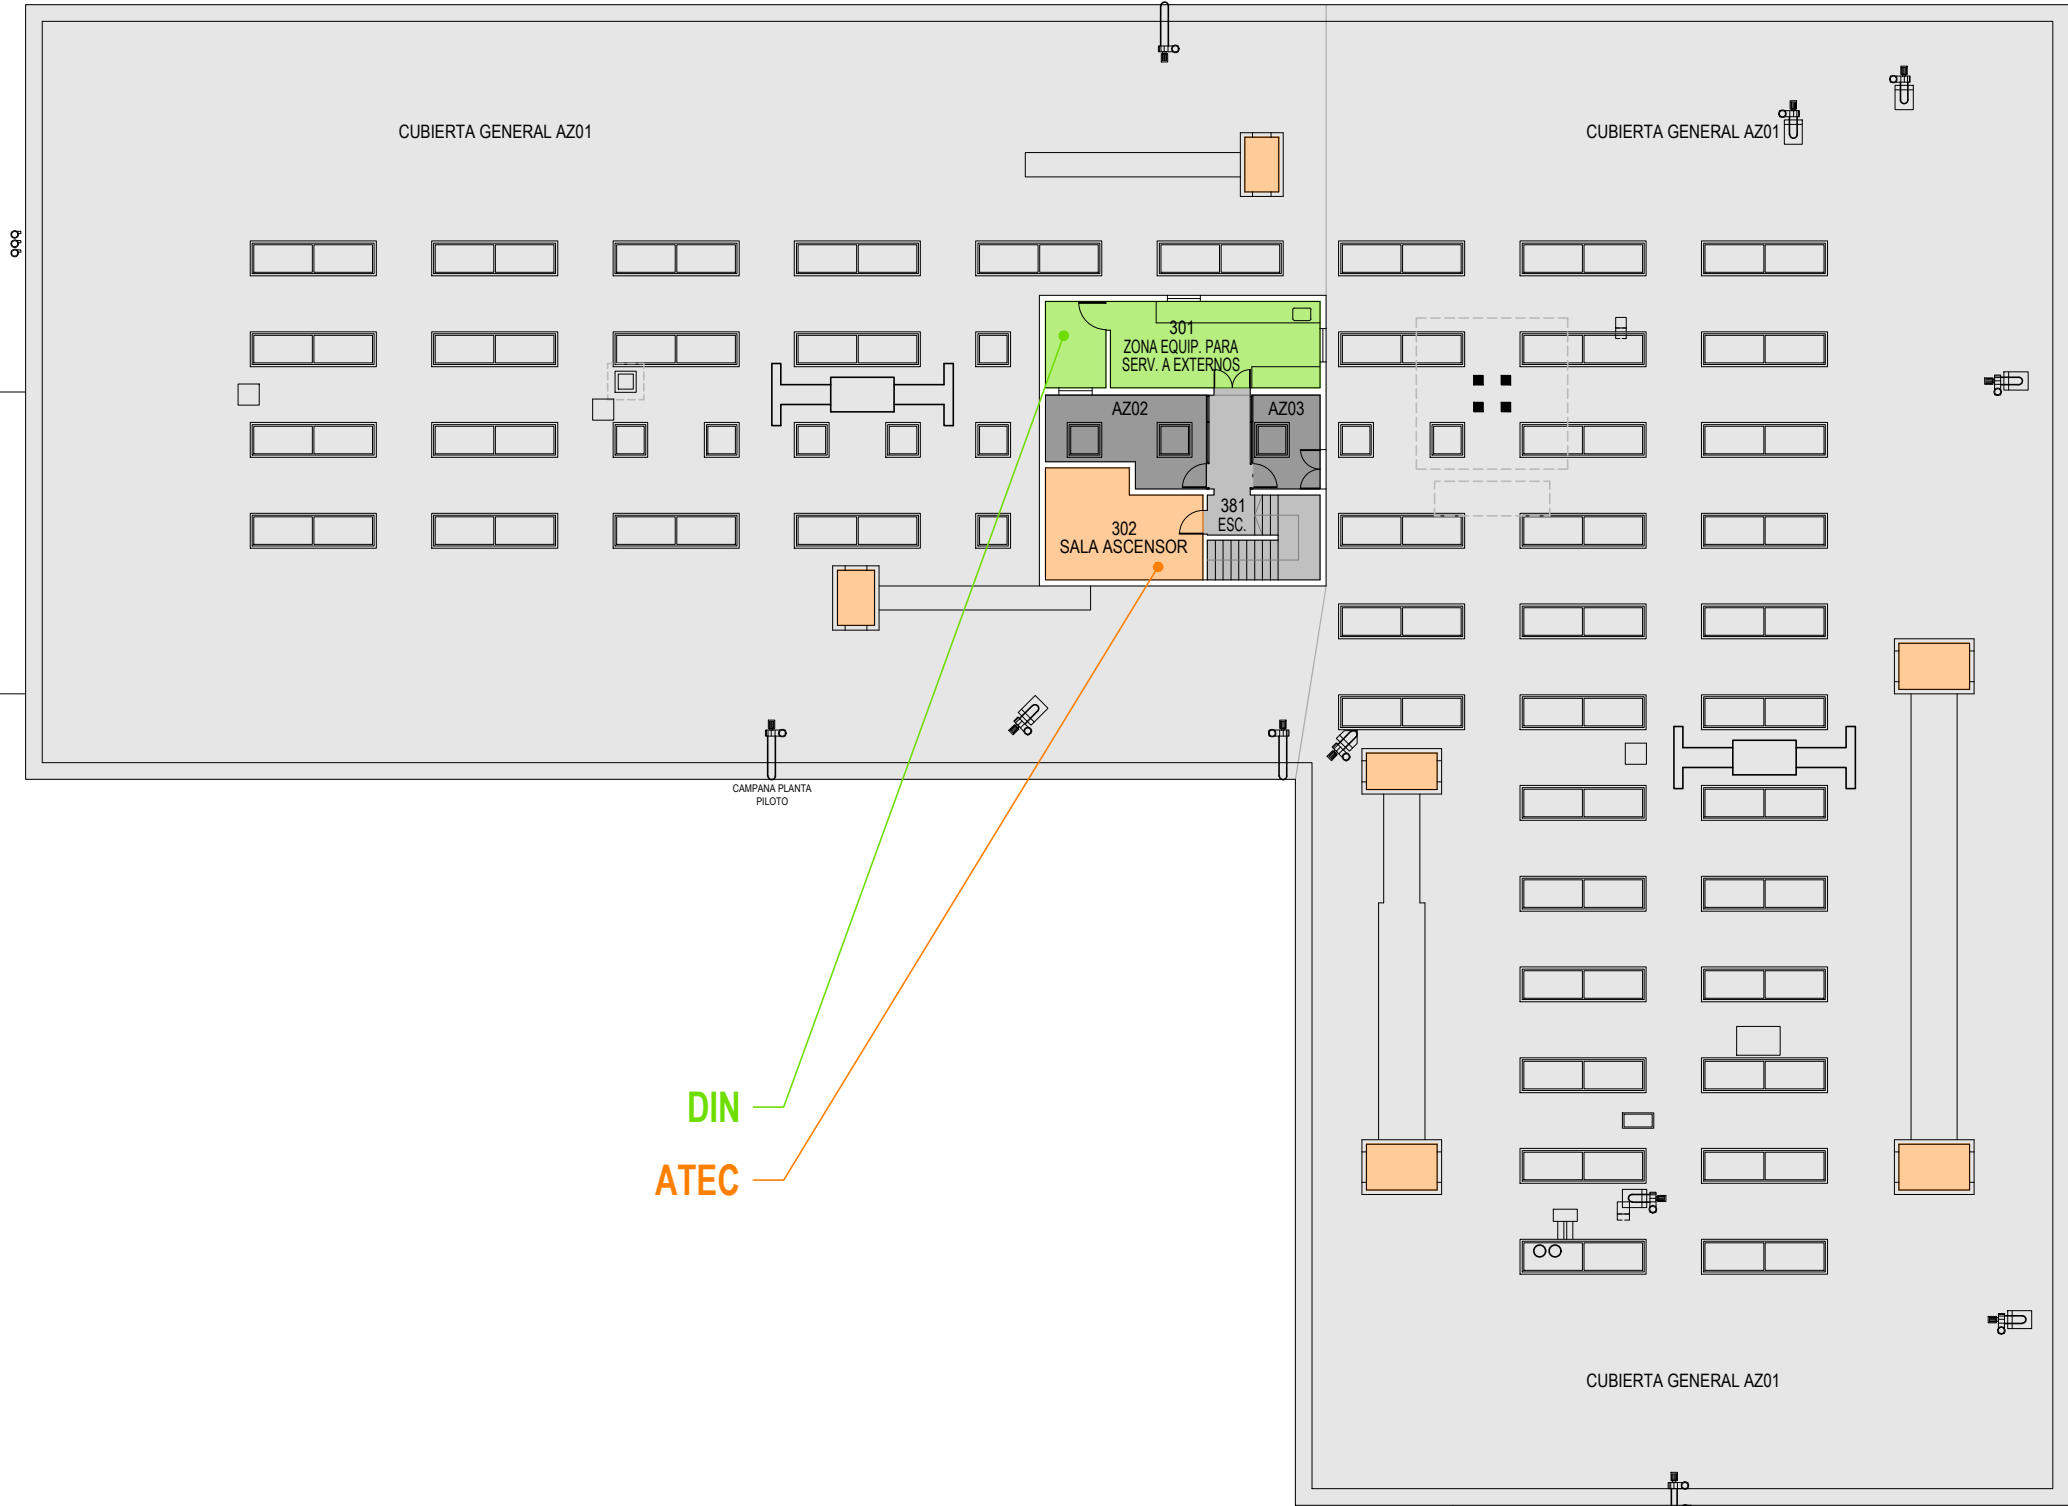

PLANTA DE AZOTEA
ESCALA 1:250



REFERENCIAS

- DIN - DEPARTAMENTO DE INDUSTRIAS
- ATEC - ÁREAS TÉCNICAS
- ÁREAS COMUNES

DENOMINACION DE ACTIVOS EN CONSUMAN

- EDIFICIO - NIVEL - DEPENDENCIA - LOCAL CON DETALLE**
- EJ: IND-AZ-DIN-301 ZONA EQUIPOS PARA SERVICIOS EXTERNOS INT
IND-AZ-ATEC-302 SALA ASCENSOR
IND-AZ-COMUNES-CUBIERTA GENERAL AZ01

.UBAEXACTAS
SECRETARÍA TÉCNICA

OBRA: SISTEMA DE GESTIÓN DE ÓRDENES DE TRABAJO

PLANO: TIPO DE ÁREAS Y DEPENDENCIAS PARA EL USO DEL
SISTEMA DE ÓRDENES DE TRABAJO

EDIFICIO:
IND

FECHA:
28/06/2024

N° PLANO

**IND-AZ
CONS**