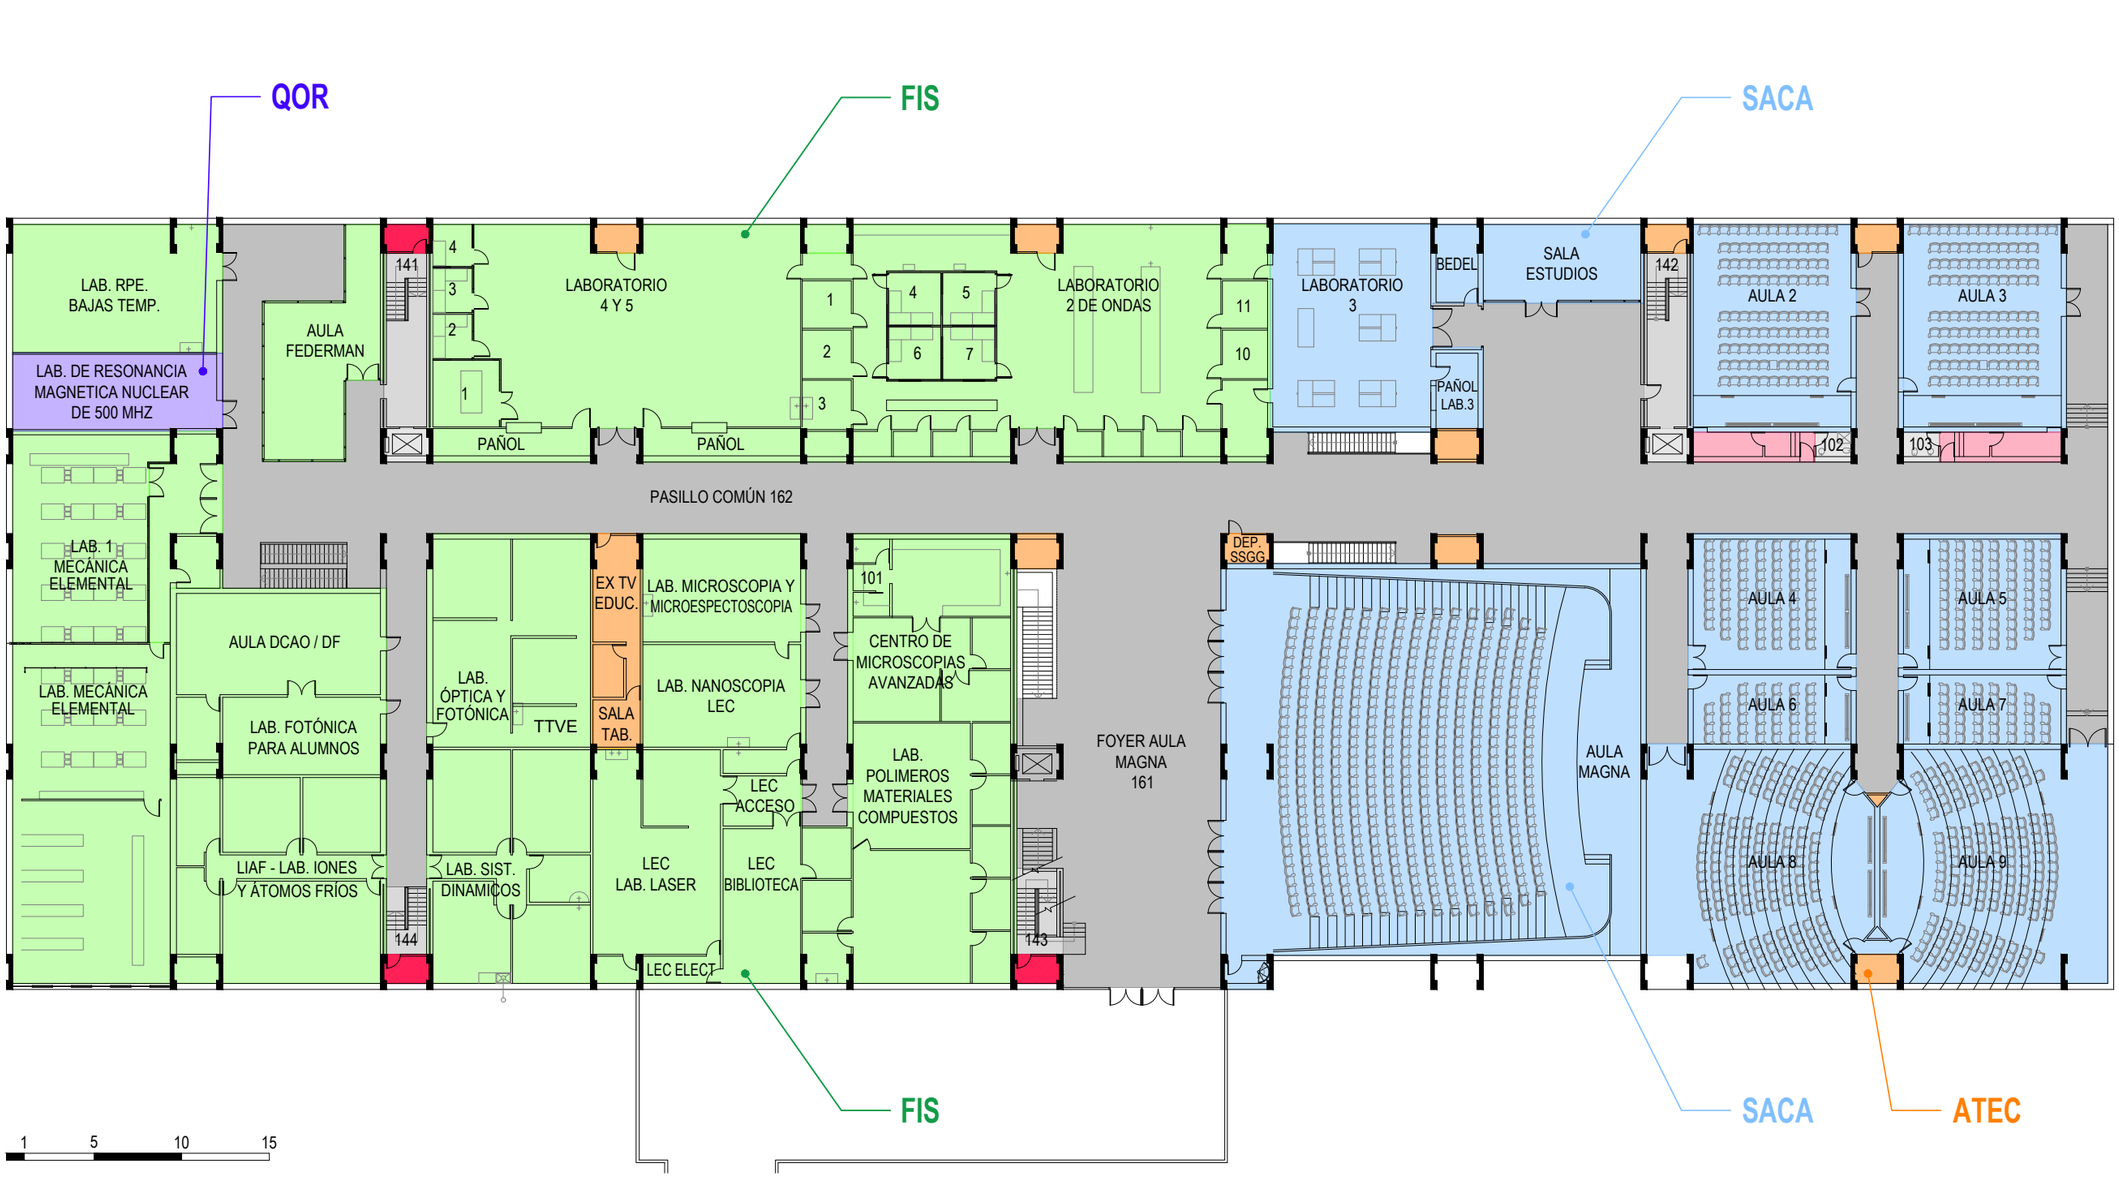

PLANO PRELIMINAR

PLANTA DE SEGUNDO PISO
ESCALA 1:350

REFERENCIAS

- SACA - SEC. ACADÉMICA
- FIS - FÍSICA
- MAT - MATEMÁTICA
- QOR - ORGÁNICA
- ATEC - AREAS TECNICAS
- AREAS COMUNES
- AREAS A DEFINIR

DENOMINACION DE ACTIVOS EN **CONSUMAN**

EDIFICIO - NIVEL - DEPENDENCIA - LOCAL CON DETALLE

EJ: P01-2P-FIS-OFICINA 2173 INT 58332
P01-2P-COMUNES-BAÑO 201 CABALLEROS

NOTA: TODAS LAS MEDIDAS DEBERÁN SER VERIFICADAS EN OBRA

.UBA EXACTAS SECRETARÍA TÉCNICA	OBRA: SISTEMA DE GESTIÓN DE ÓRDENES DE TRABAJO	EDIFICIO: P01	N° PLANO P01-1P CONS
	PLANO: TIPO DE ÁREAS Y DEPENDENCIAS PARA EL USO DEL SISTEMA DE ÓRDENES DE TRABAJO	FECHA: 25/03/2024	