


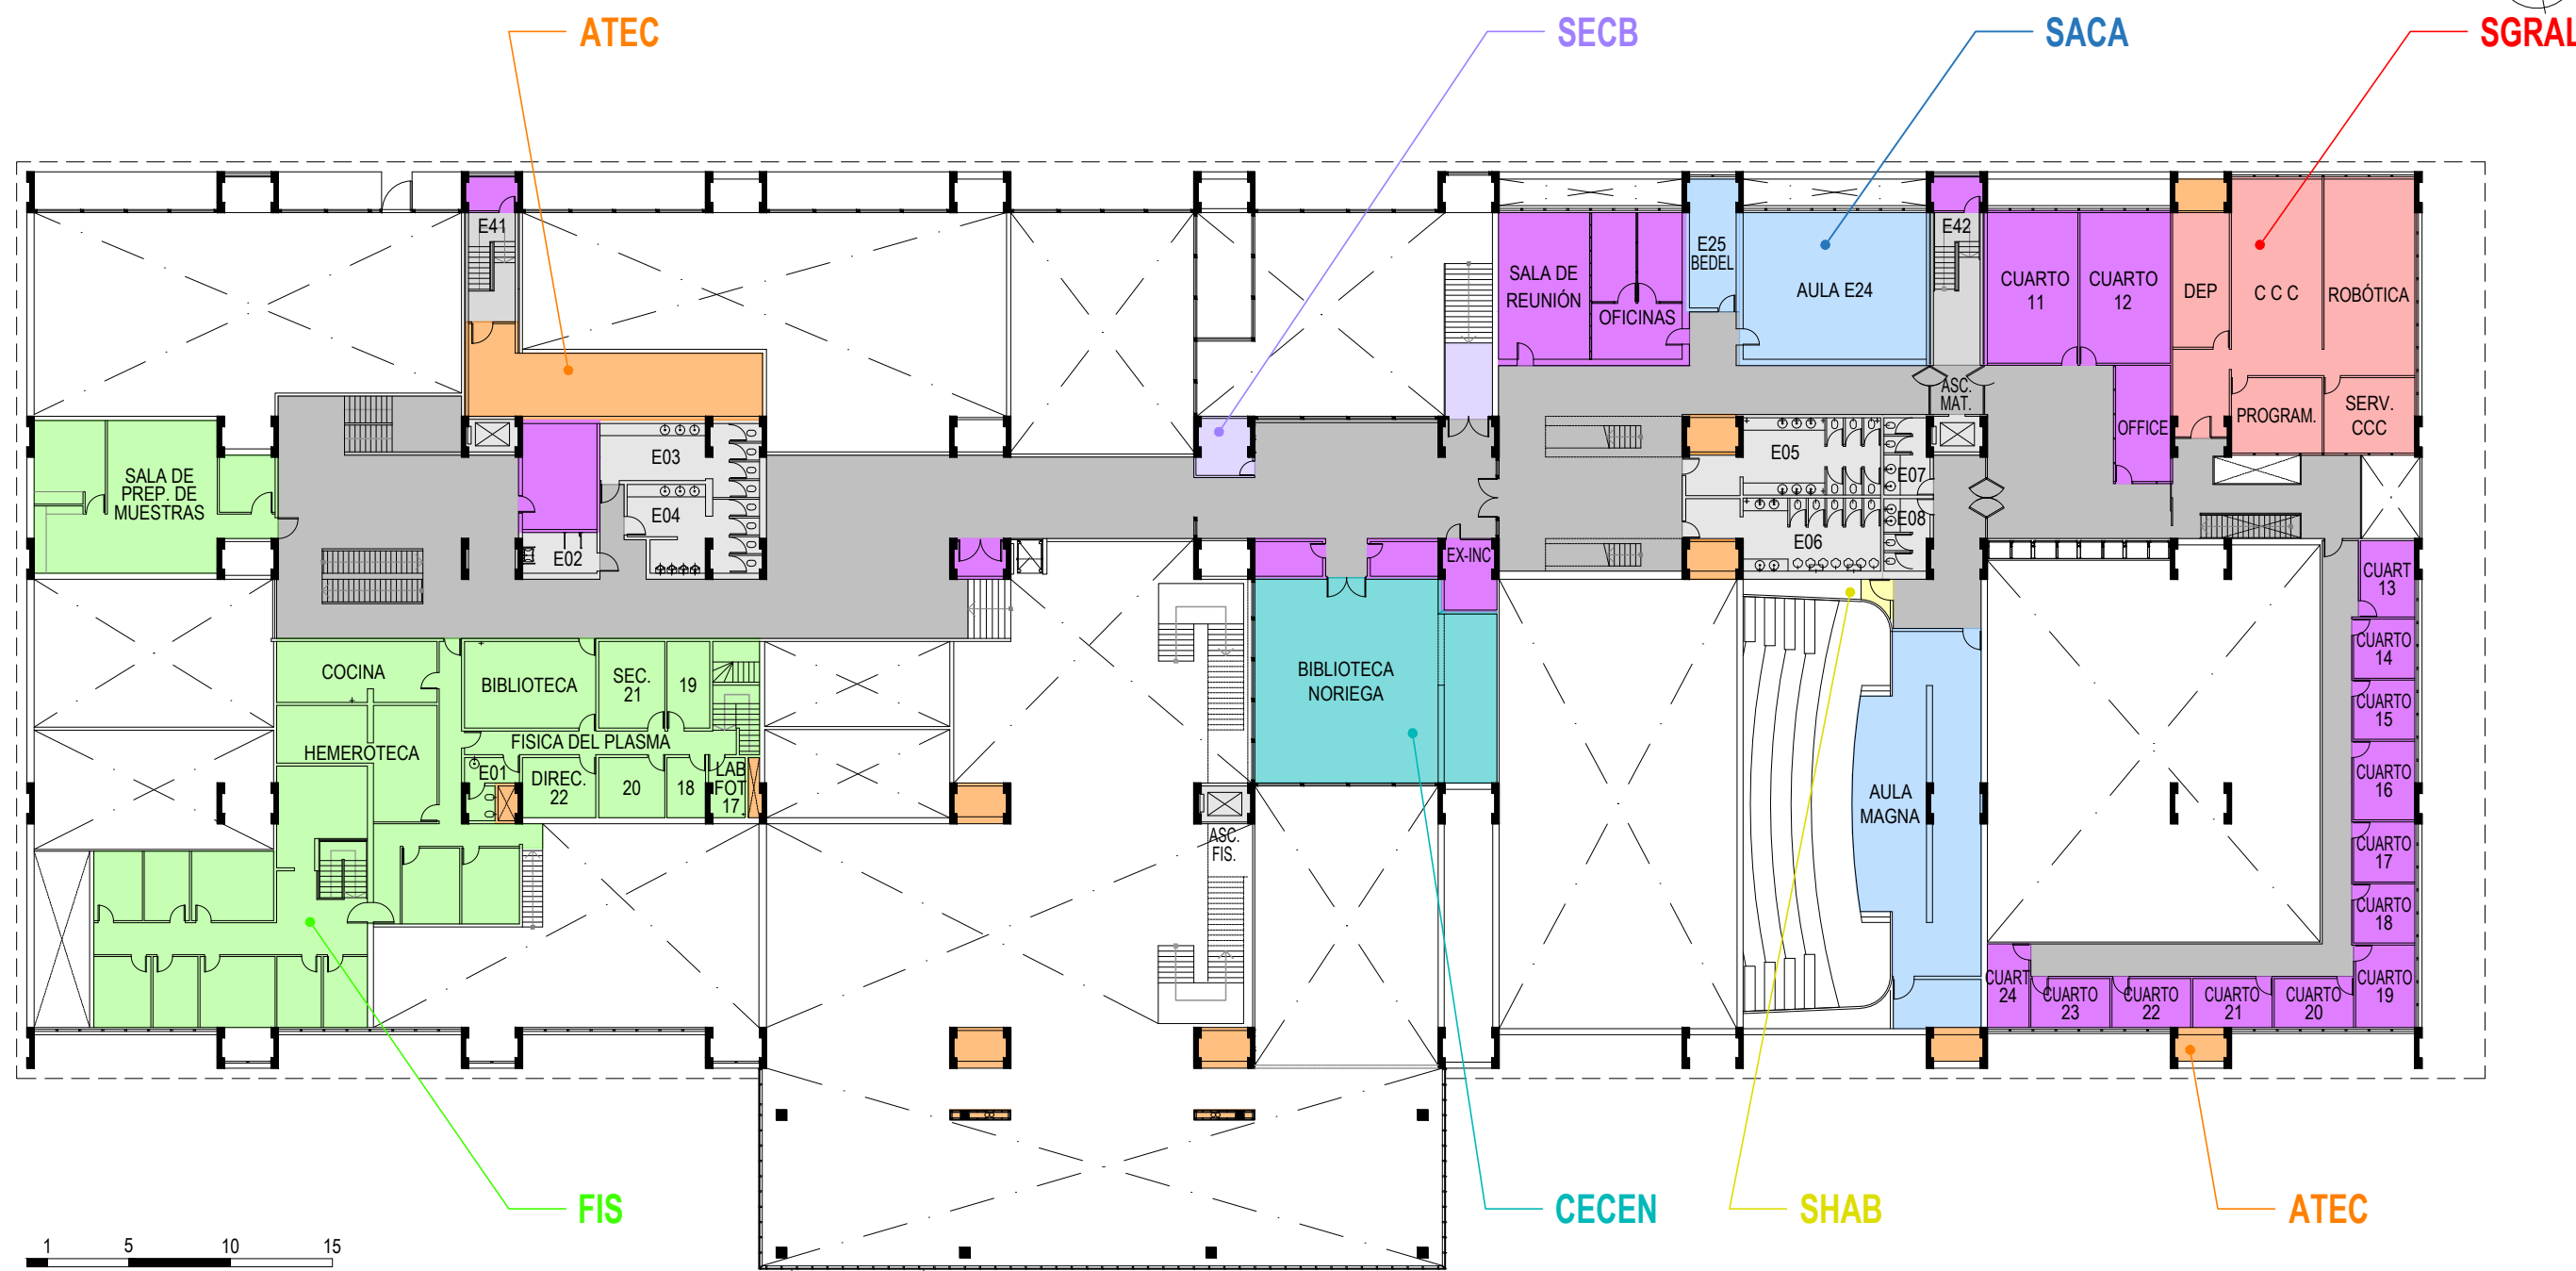

PLANO PRELIMINAR

PLANTA DE ENTREPISO
ESCALA 1:350

DENOMINACION DE ACTIVOS EN CONSUMAN

EDIFICIO - NIVEL - DEPENDENCIA - LOCAL CON DETALLE

EJ: P01-2P-FIS-OFICINA 2173 INT 58332

P01-2P-COMUNES-BAÑO 201 CABALLEROS

NOTA: TODAS LAS MEDIDAS DEBERÁN SER VERIFICADAS EN OBRA

REFERENCIAS

- | | |
|--------------------------|-------------------------------|
| SACA - SEC. ACADÉMICA | FIS - FÍSICA |
| SECB - SEC. DE EXTENSIÓN | CECEN - CENTRO DE ESTUDIANTES |
| SGRAL - SEC. GENERAL | ATEC - AREAS TECNICAS |
| SHAB - SEC. HÁBITAT | AREAS COMUNES |
| MAT - MATEMÁTICA | AREAS A DEFINIR |

JUBAEXACTAS
SECRETARÍA TÉCNICA

OBRA: SISTEMA DE GESTIÓN DE ÓRDENES DE TRABAJO
PLANO: TIPO DE ÁREAS Y DEPENDENCIAS PARA EL USO DEL
SISTEMA DE ÓRDENES DE TRABAJO

EDIFICIO: P01	N° PLANO P01-EP
FECHA: 04/04/2024	CONS