PLANO PRELIMINAR

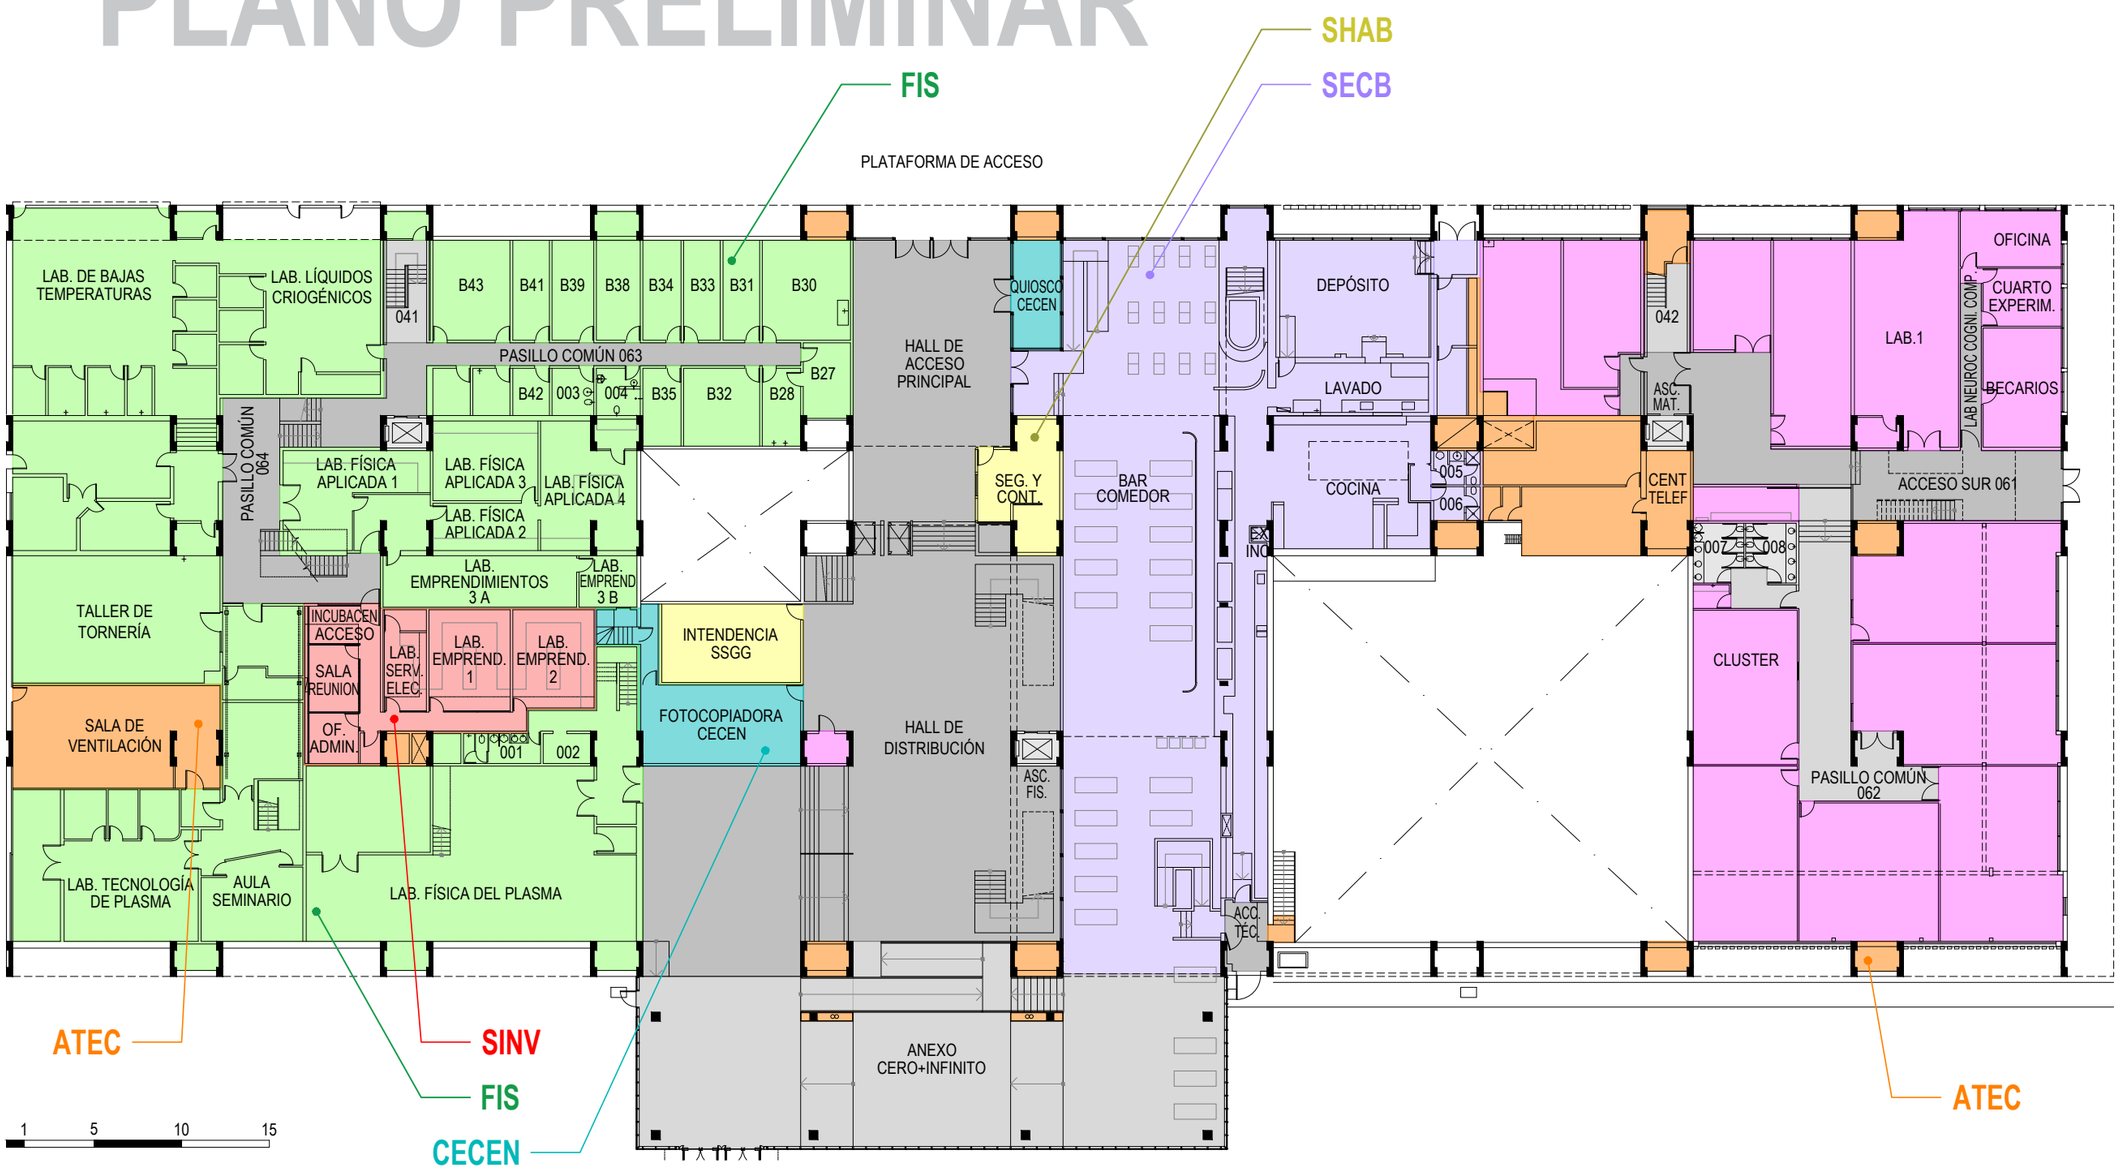

PLANTA BAJA
ESCALA 1:350

DENOMINACION DE ACTIVOS EN **CONSUMAN**

EDIFICIO - NIVEL - DEPENDENCIA - LOCAL CON DETALLE
EJ: P01-PB-FIS-B38 INT 58332
P01-PB-COMUNES-ACCESO SUR 061

NOTA: TODAS LAS MEDIDAS DEBERÁN SER VERIFICADAS EN OBRA

REFERENCIAS

- SECB - SEC. DE EXTENSIÓN
- SHAB - SEC. HÁBITAT
- SINV - SEC. DE INVESTIGACIÓN
- FIS - FÍSICA
- CECEN - CENTRO DE ESTUDIANTES
- ATEC - AREAS TECNICAS
- AREAS COMUNES
- AREAS A DEFINIR

.UBA EXACTAS SECRETARÍA TÉCNICA	OBRA: SISTEMA DE GESTIÓN DE ÓRDENES DE TRABAJO	EDIFICIO: P01	N° PLANO P01-PB CONS
	PLANO: TIPO DE ÁREAS Y DEPENDENCIAS PARA EL USO DEL SISTEMA DE ÓRDENES DE TRABAJO	FECHA: 08/04/2024	