


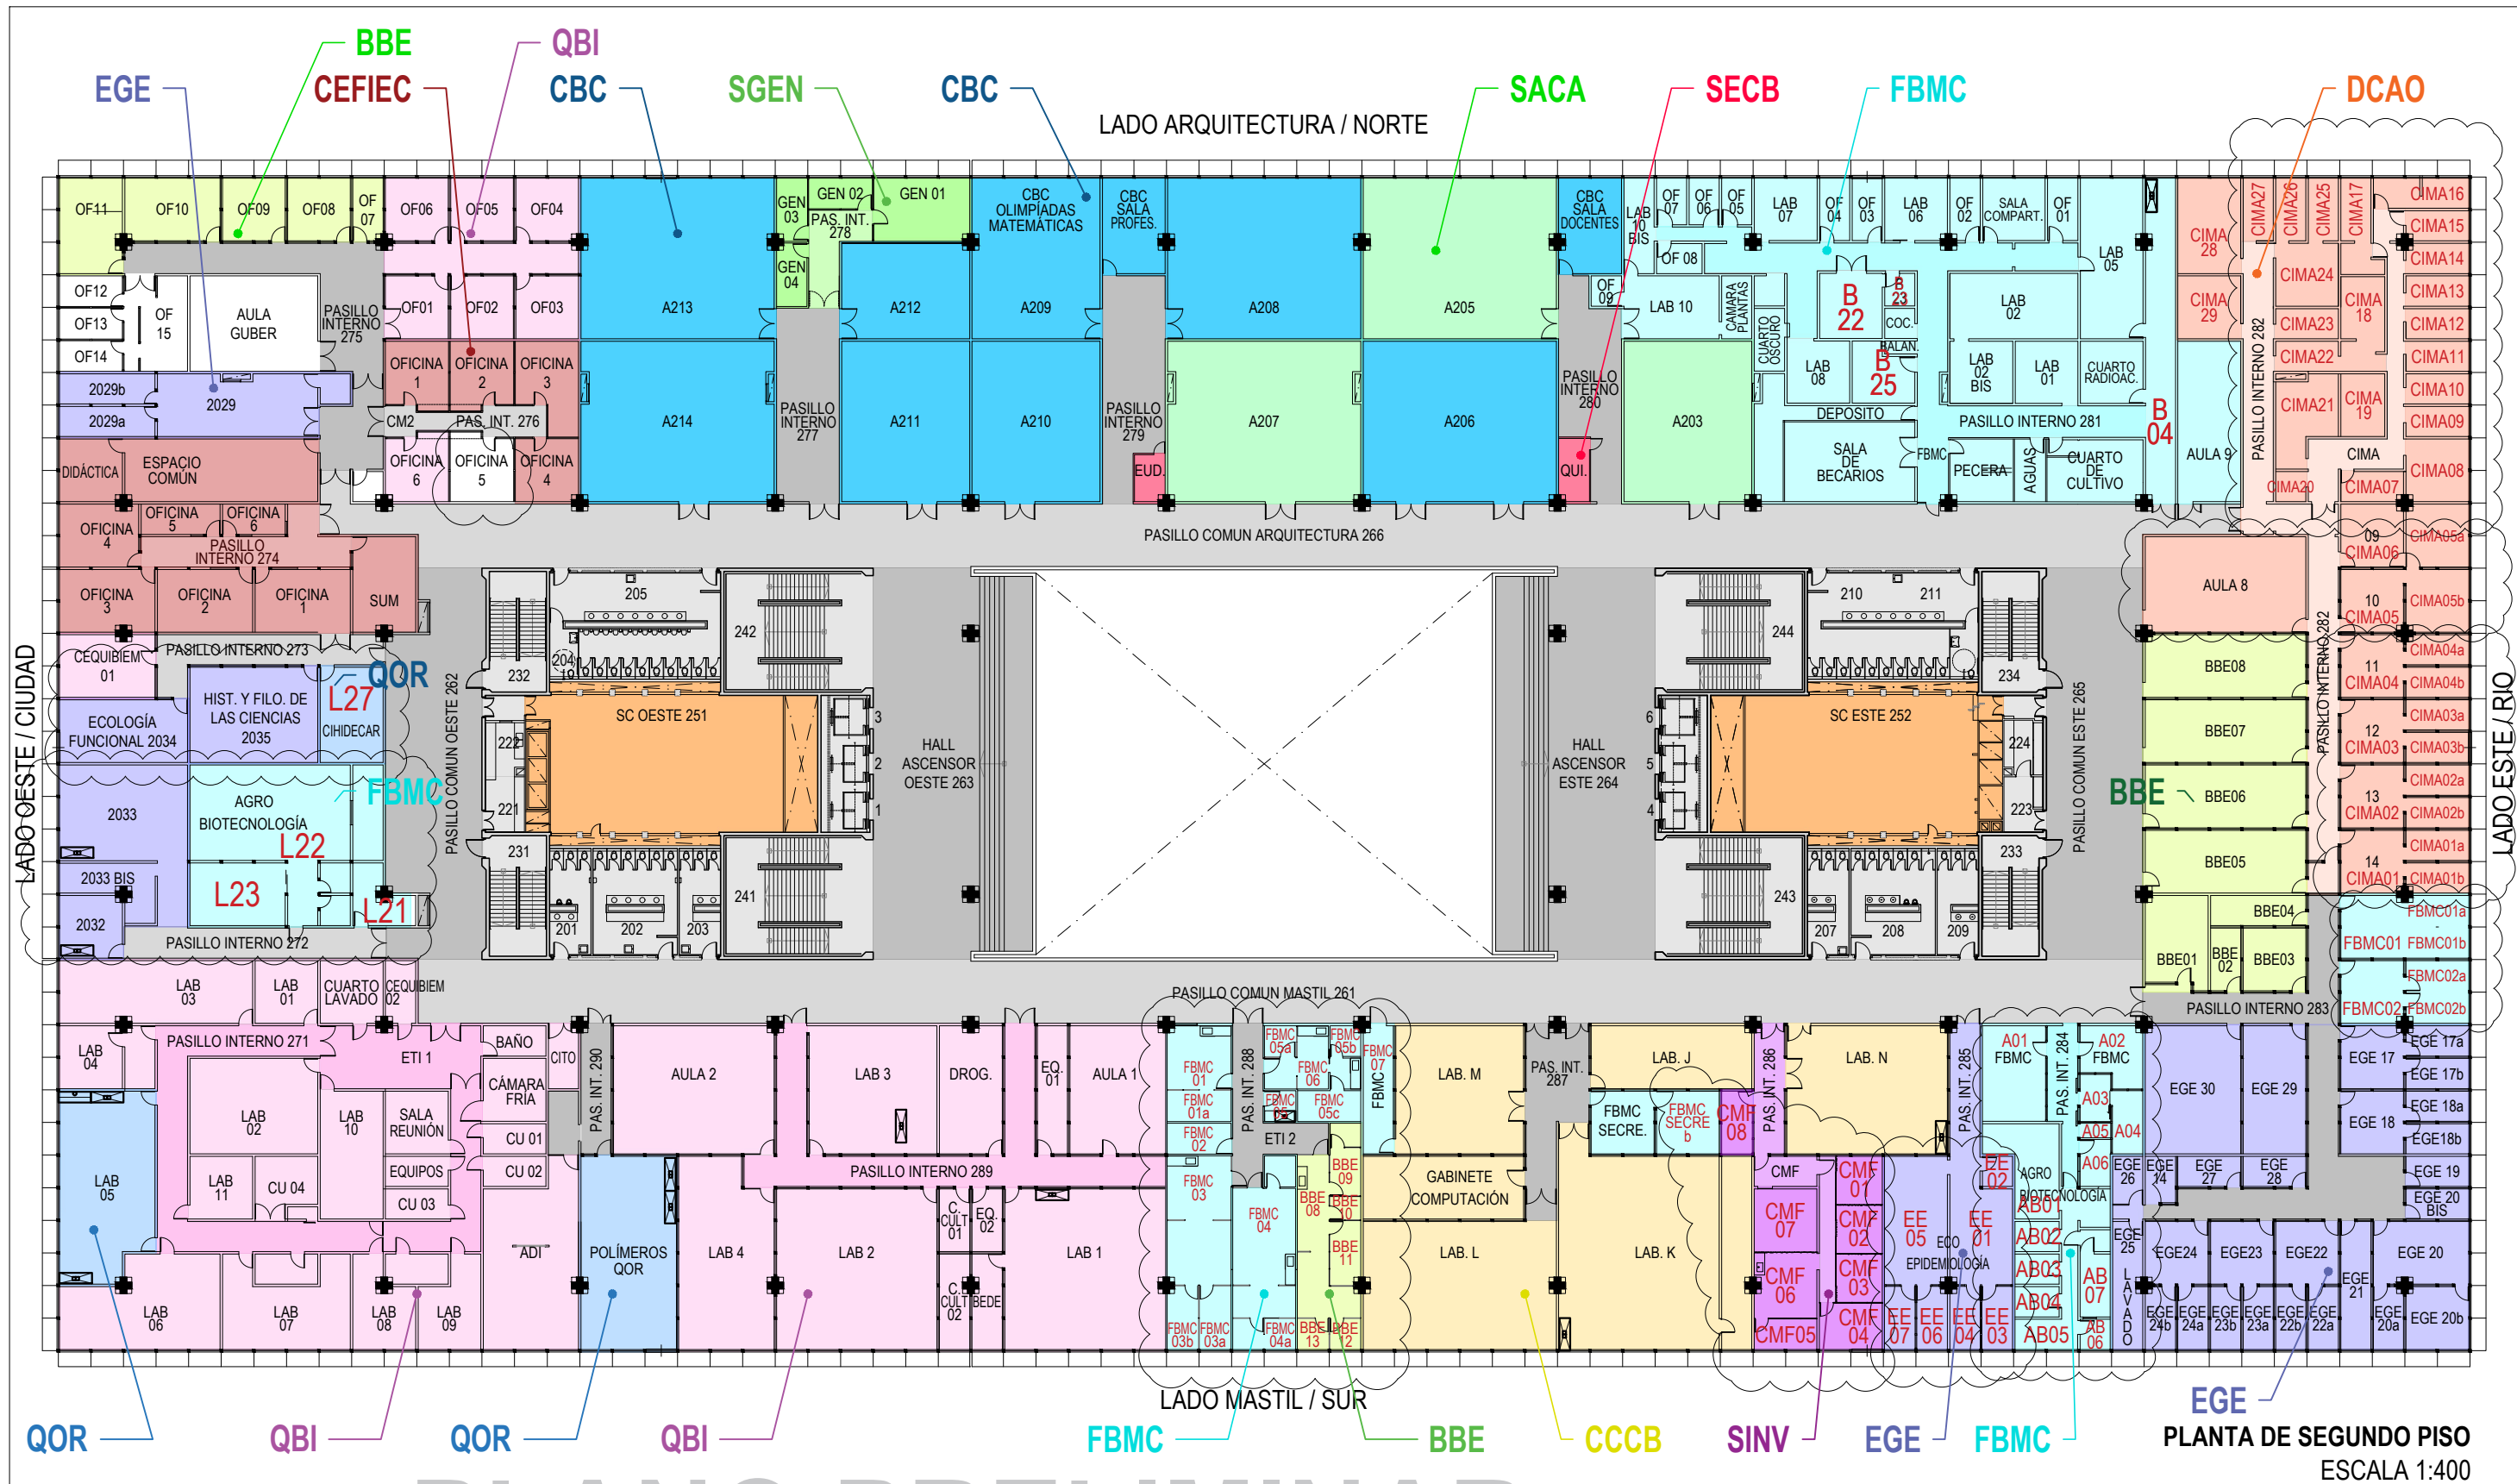

PLANO PRELIMINAR

REFERENCIAS

SGEN-SECRETARÍA DE EQUIDAD Y GÉNERO	BBE-BIODIVERSIDAD Y BIOLOGÍA EXP.	QBI-QUÍMICA BIOLÓGICA
SECB-SECRETARÍA DE EXTENSIÓN	CCCB-CARRERA DE CIENCIAS BIOLÓGICAS	QOR-QUÍMICA ORGÁNICA
SGEN-SECRETARÍA DE EQUIDAD Y GÉNERO	DCAO-CS. DE LA ATMÓSFERA Y LOS OCÉANOS	CBC-CICLO BÁSICO COMÚN
SINV-SECRETARÍA DE INVESTIGACIÓN	EGE-ECOLOGÍA GENÉTICA Y EVOLUCIÓN	ATEC-ÁREA TÉCNICA
CEFIEC	FBMC-FISIOLOGÍA, BIO. MOLEC. Y CELULAR	ÁREAS COMUNES

DENOMINACION DE ACTIVOS EN CONSUMAN

EDIFICIO - NIVEL - DEPENDENCIA - LOCAL CON DETALLE

EJ: P02-2P-QOR-POLIMEROS
P02-2P-COMUNES-PASILLO COMUN MASTIL 261

JUBA EXACTAS
SECRETARÍA TÉCNICA

OBRA: SISTEMA DE GESTIÓN DE ÓRDENES DE TRABAJO

PLANO: TIPO DE ÁREAS Y DEPENDENCIAS PARA EL USO DEL
SISTEMA DE ÓRDENES DE TRABAJO

EDIFICIO:
P02

FECHA:
07/03/2024

N° PLANO

**P02-2P
CONS**