


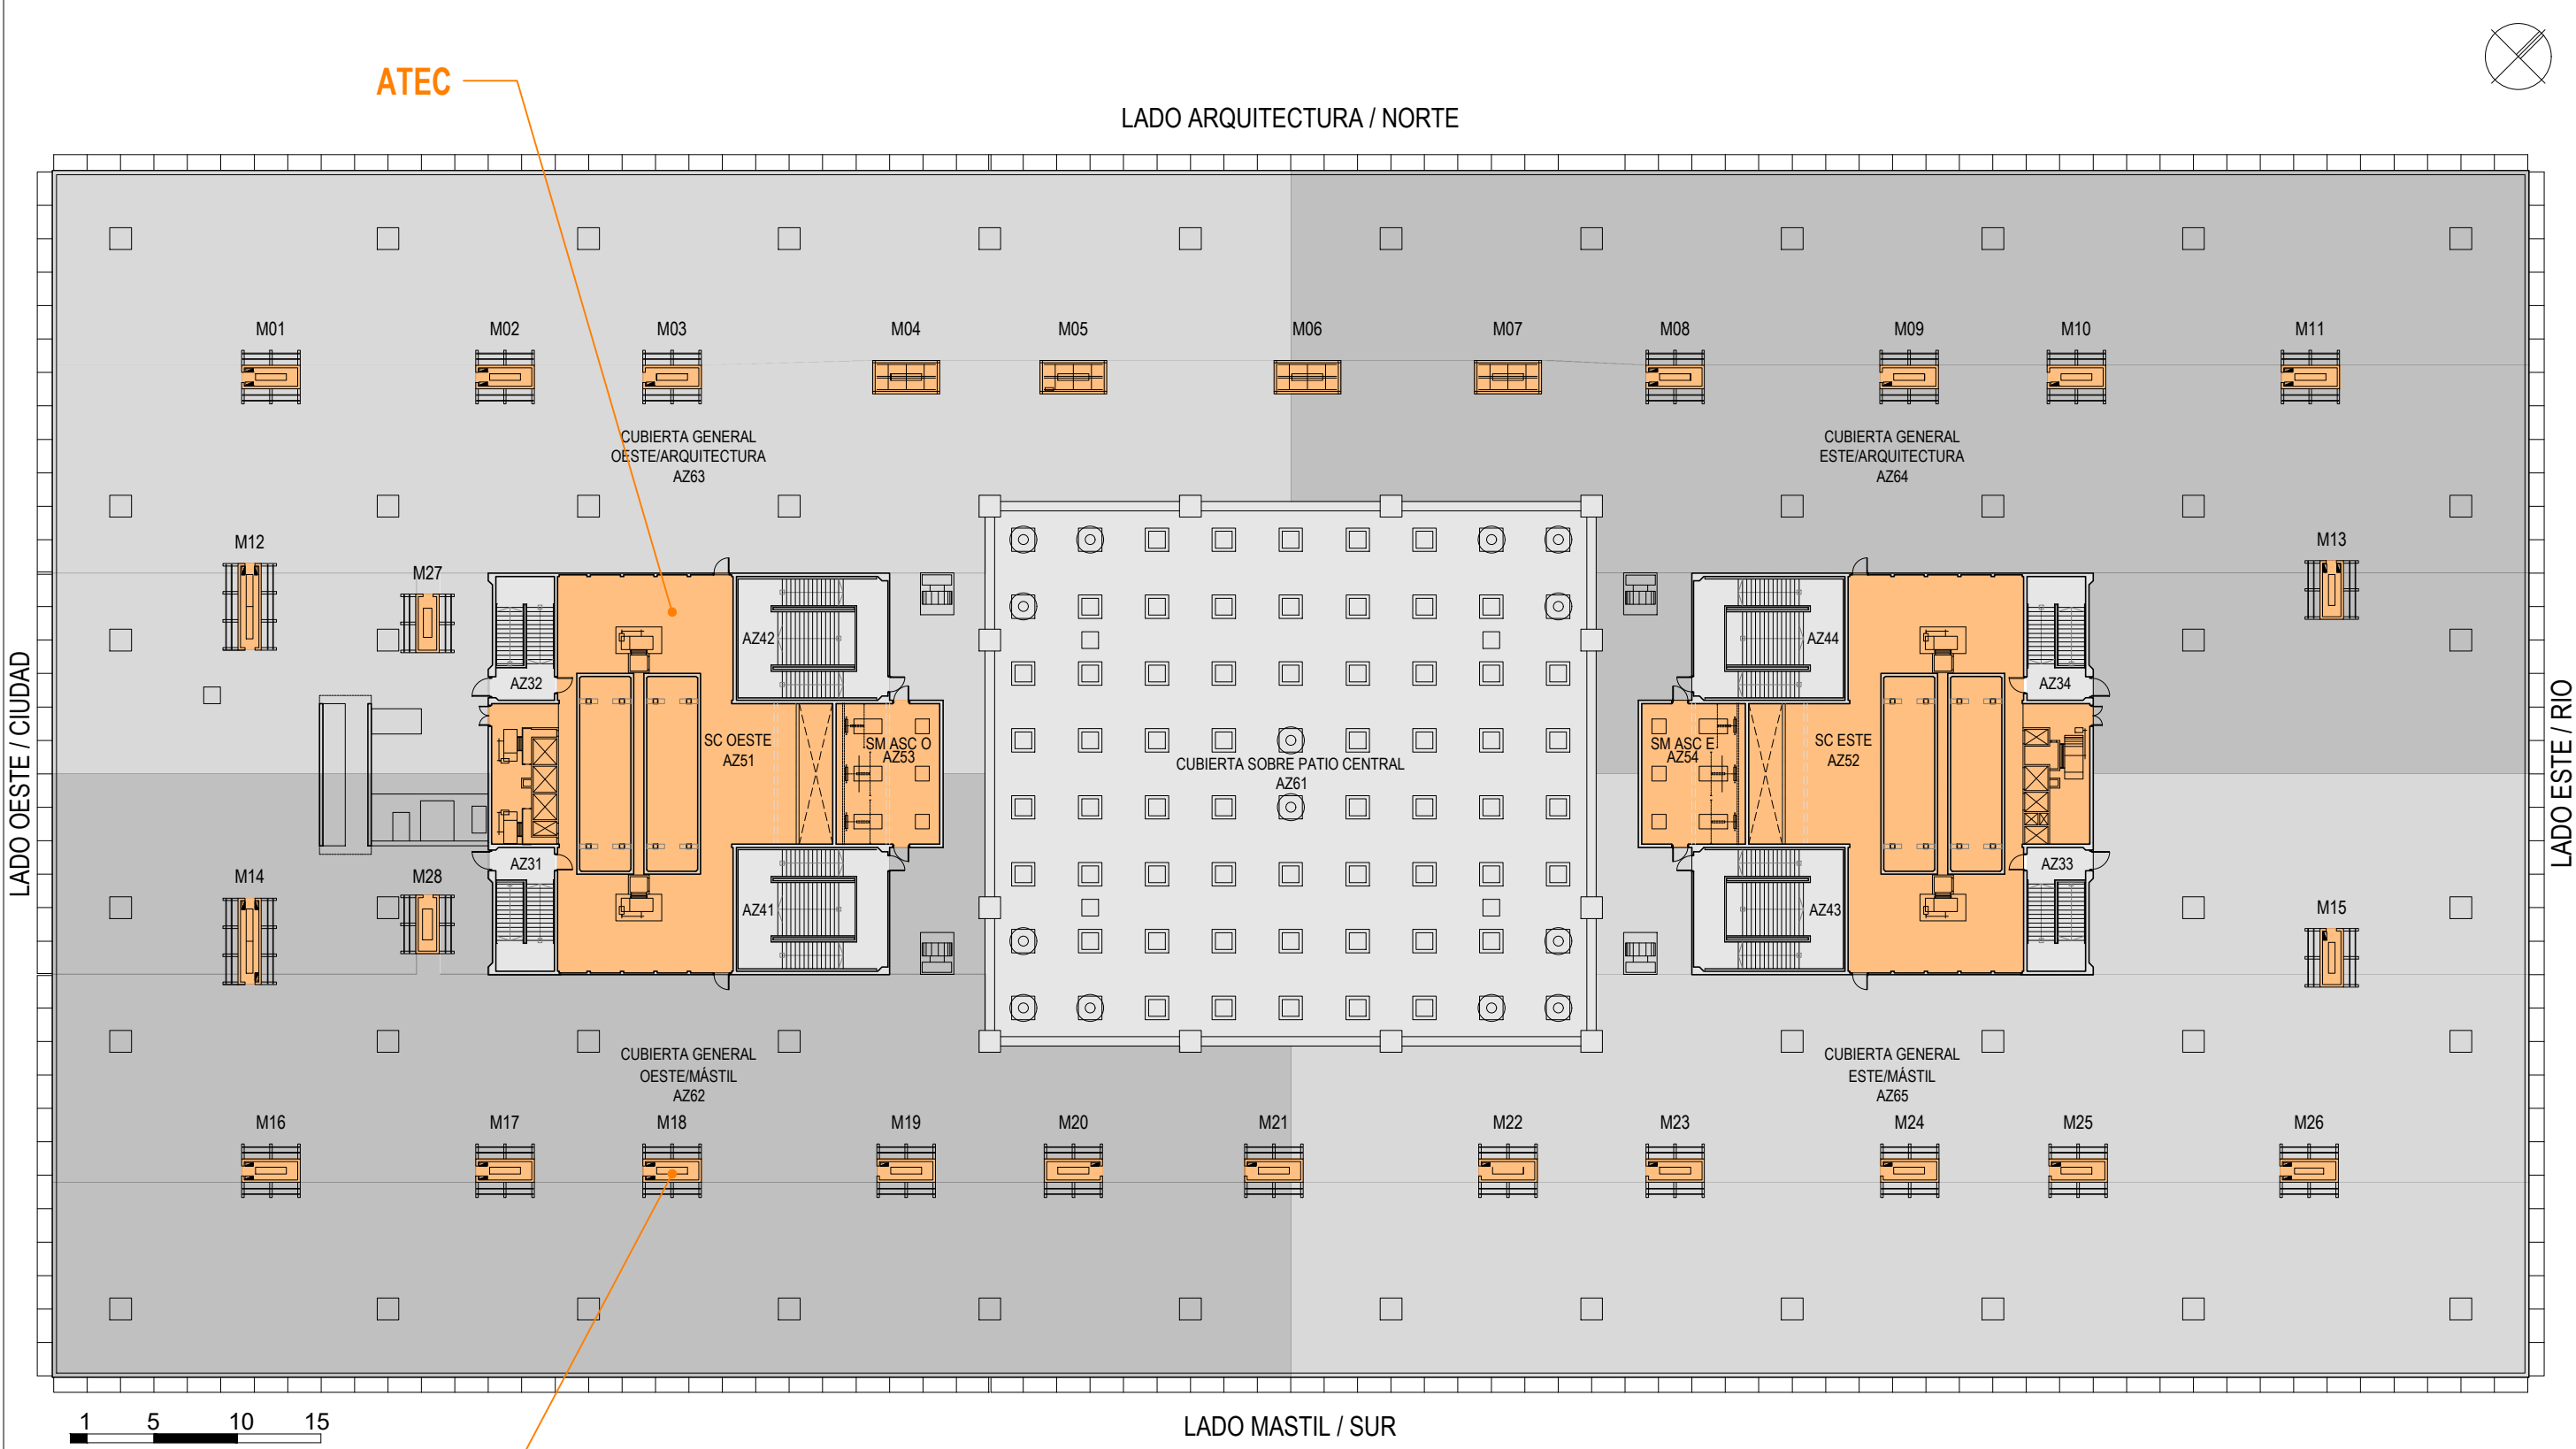

PLANTA DE AZOTEA
ESCALA 1:400

- REFERENCIAS
- ATEC - AREAS TECNICAS
 - AREAS COMUNES

DENOMINACION DE ACTIVOS EN CONSUMAN

EDIFICIO - NIVEL - DEPENDENCIA - LOCAL CON DETALLE
EJ: P02-AZ-ATEC-M23
P02-AZ-COMUNES-CUBIERTA GRAL AZ62

.UBAEXACTAS
SECRETARÍA TÉCNICA

OBRA: SISTEMA DE GESTIÓN DE ÓRDENES DE TRABAJO

PLANO: TIPO DE ÁREAS Y DEPENDENCIAS PARA EL USO DEL
SISTEMA DE ÓRDENES DE TRABAJO

EDIFICIO:
P02

FECHA:
25/01/2024

N° PLANO

**P02-AZ
CONS**