


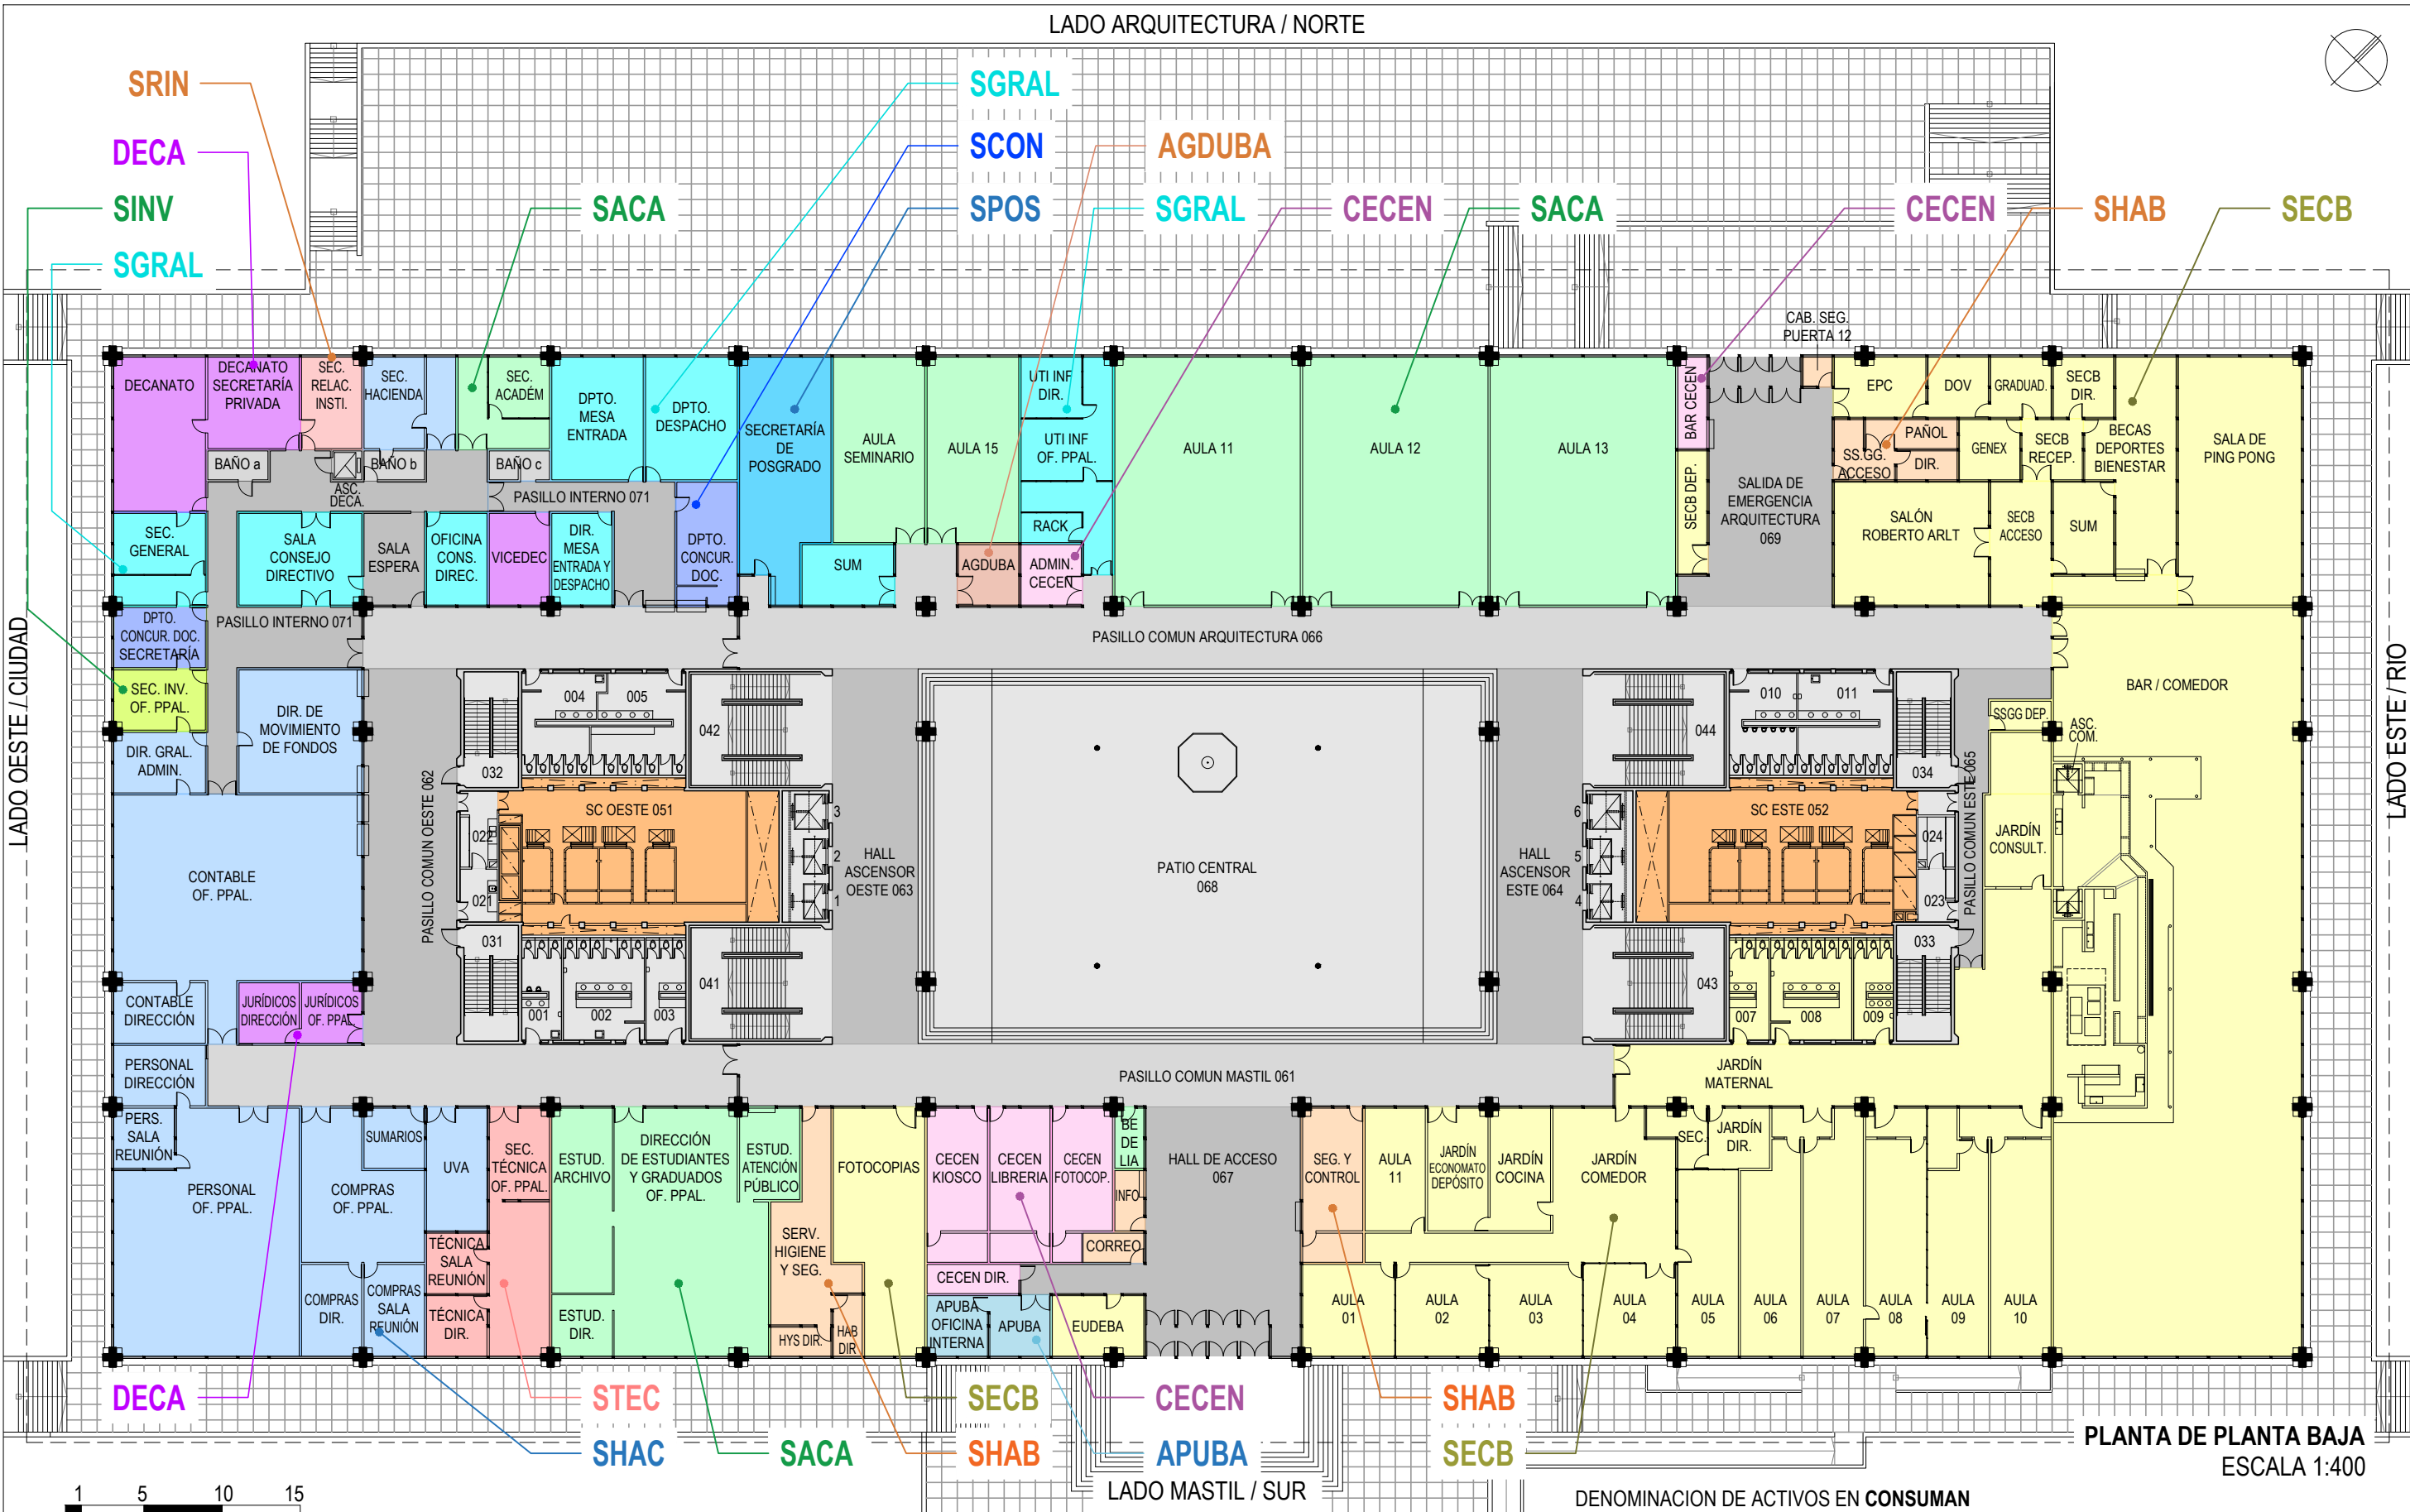

REFERENCIAS

- | | | |
|-----------------------------|----------------------------------|------------------------------|
| DECA-DECANATO | CECEN-CENTRO DE ESTUDIANTES | SCON-SECRETARÍA DE CONCURSOS |
| STEC-SECRETARÍA TÉCNICA | SINV-SECRETARÍA DE INVESTIGACIÓN | SPOS-SECRETARÍA DE POSGRADO |
| SHAC-SECRETARÍA DE HACIENDA | SGRAL-SECRETARÍA GENERAL | APUBA |
| SACA-SECRETARÍA ACADÉMICA | SHAB-SECRETARÍA DE HÁBITAT | AGDUBA |
| | SECB-SECRETARÍA DE EXTENSIÓN | ATEC-ÁREA TÉCNICA |

DENOMINACION DE ACTIVOS EN CONSUMAN

EDIFICIO - NIVEL - DEPENDENCIA - LOCAL CON DETALLE
EJ: P02-PB-SHAC-CONTABLE OFICINA PPAL.
P02-PB-COMUNES-BAÑO 004 SIN GÉNERO

JUBA EXACTAS SECRETARÍA TÉCNICA	OBRA: SISTEMA DE GESTIÓN DE ÓRDENES DE TRABAJO	EDIFICIO: P02	N° PLANO P02-PB CONS
	PLANO: TIPO DE ÁREAS Y DEPENDENCIAS PARA EL USO DEL SISTEMA DE ÓRDENES DE TRABAJO	FECHA: 29/05/2024	