


1 5 10 15
PRIMER PISO

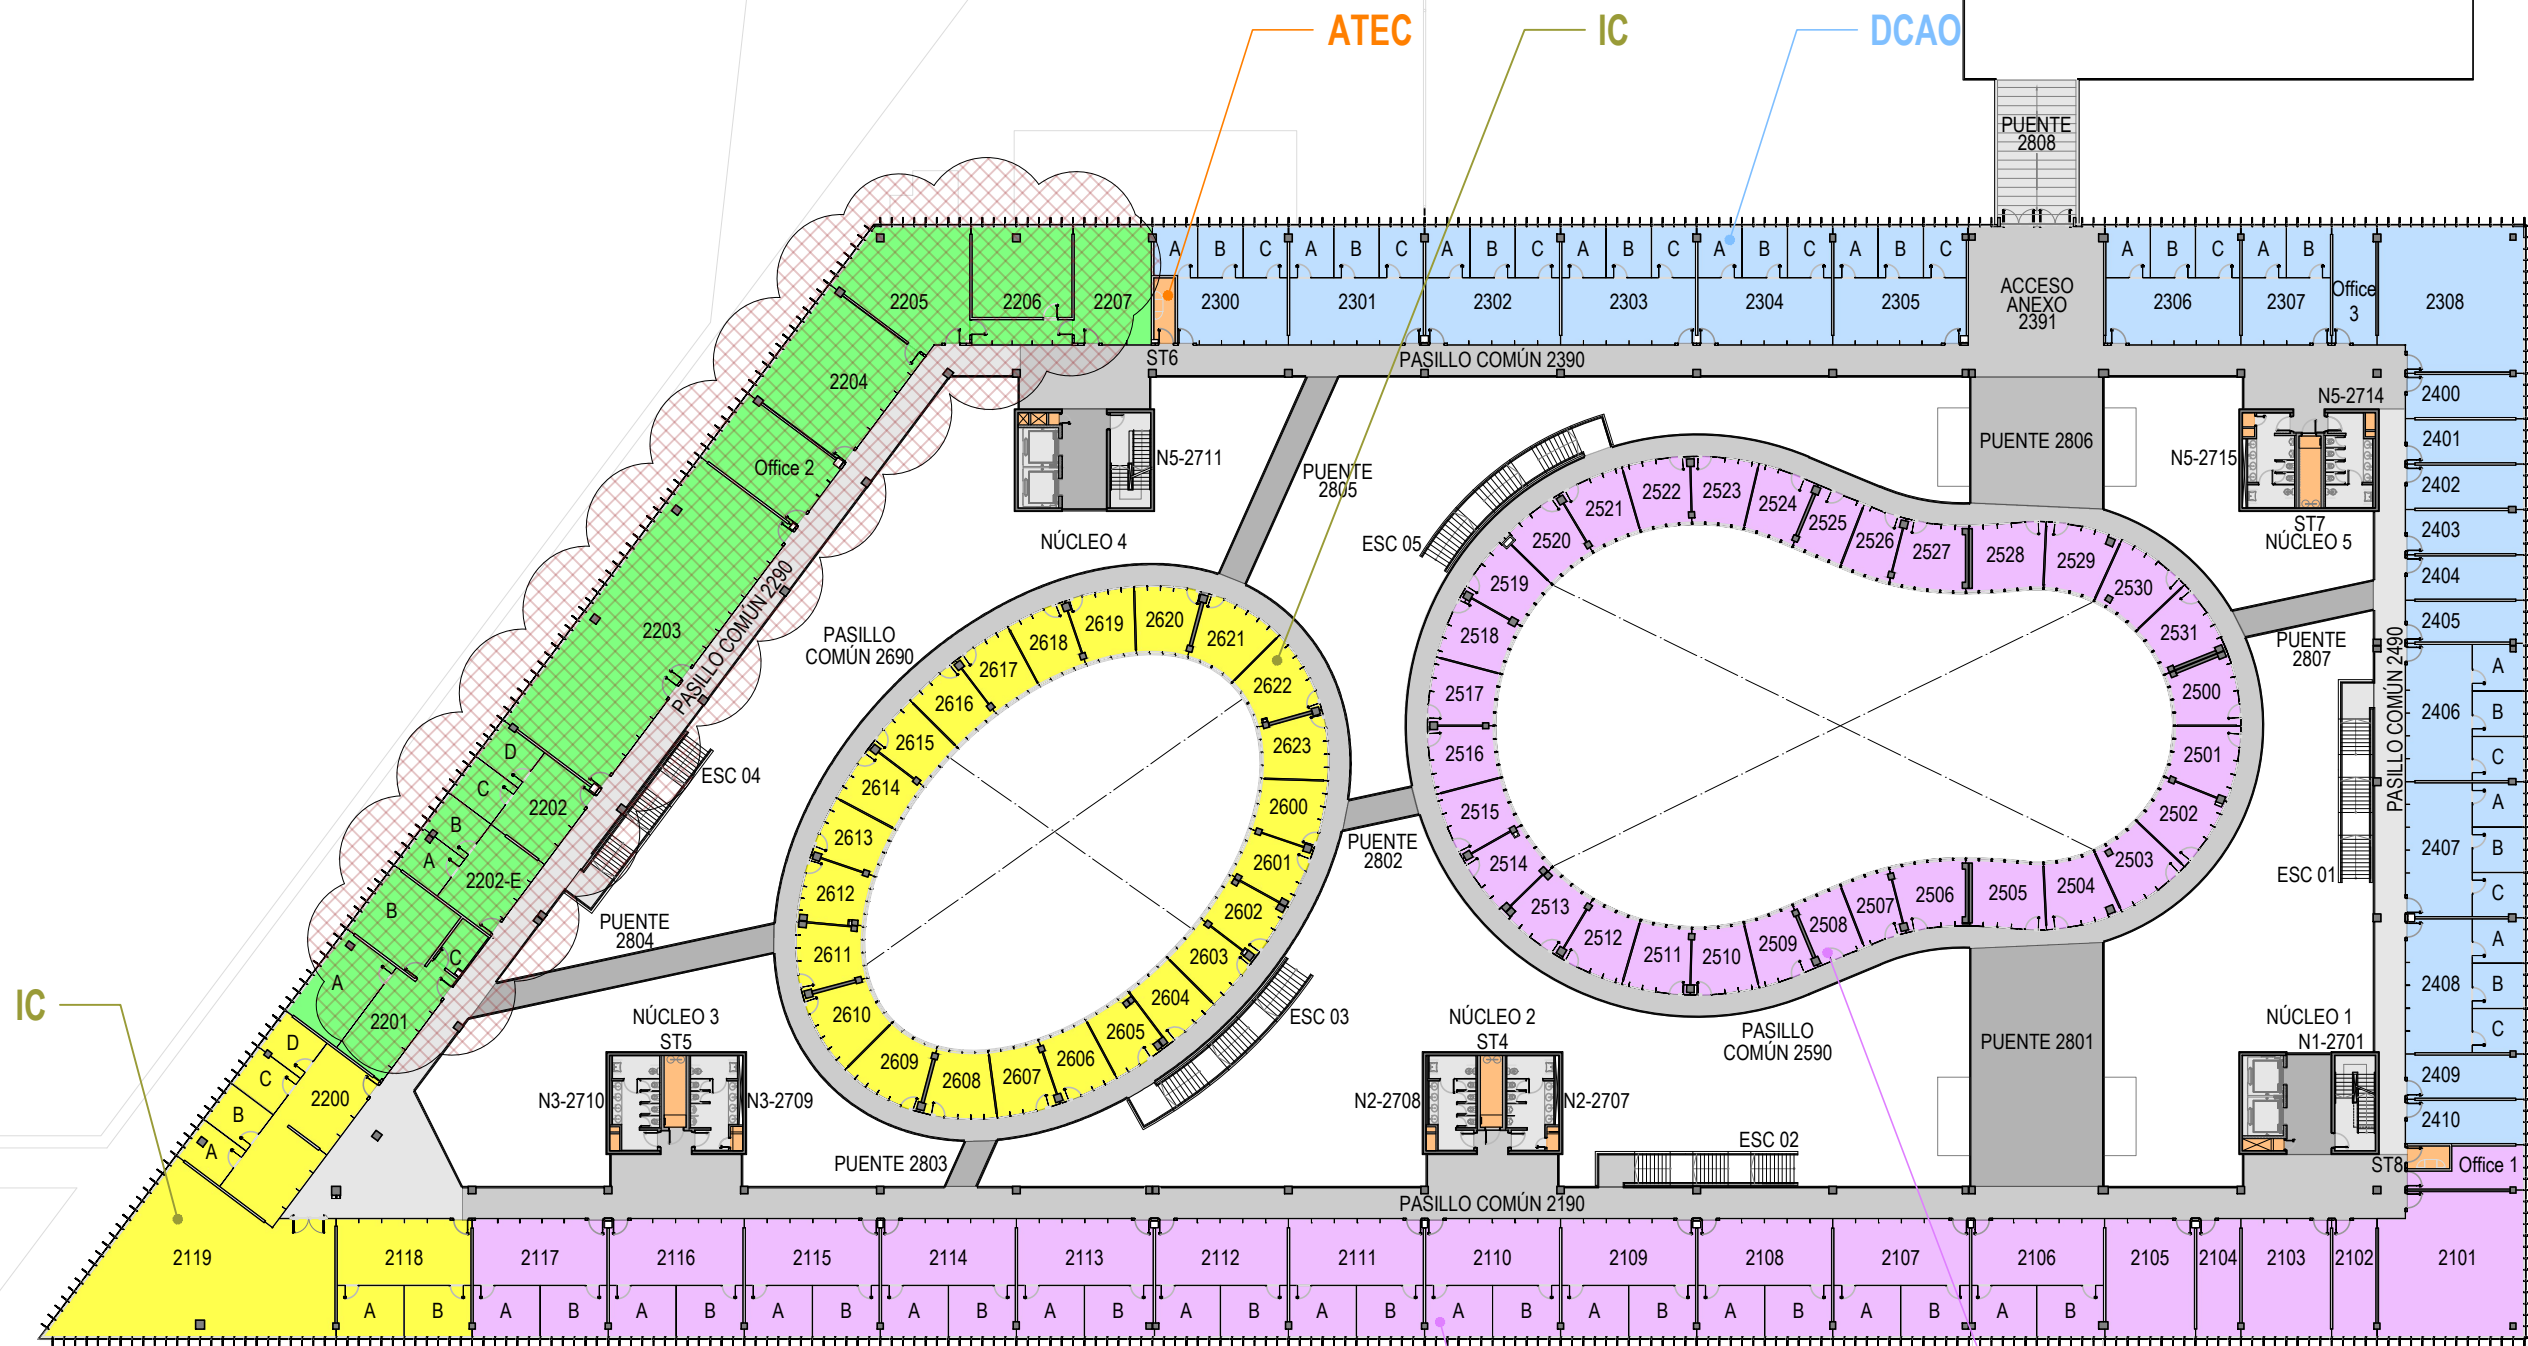

PLANO PRELIMINAR

PLANTA DE PRIMER PISO
ESCALA 1:500

REFERENCIAS

■ DCAO - ATMÓSFERA

■ DCO - COMPUTACIÓN

■ IC - INSTITUTO DEL CÁLCULO

■ MINCYT

■ ATEC - AREAS TECNICAS

■ AREAS COMUNES

DENOMINACION DE ACTIVOS EN CONSUMAN

EDIFICIO - NIVEL - DEPENDENCIA - LOCAL CON DETALLE

EJ: PCI-1P-DCAO-2410

PCI-1P-COMUNES-PASILLO COMÚN 2610

NOTA: TODAS LAS MEDIDAS DEBERÁN SER VERIFICADAS EN OBRA

JUBAEXACTAS
SECRETARÍA TÉCNICA

OBRA: SISTEMA DE GESTIÓN DE ÓRDENES DE TRABAJO

PLANO: TIPO DE ÁREAS Y DEPENDENCIAS PARA EL USO DEL
SISTEMA DE ÓRDENES DE TRABAJO

EDIFICIO:

PCI

FECHA:

04/07/2024

N° PLANO

**PCI-1P
CONS**