


1 5 10 15
PLANTA BAJA

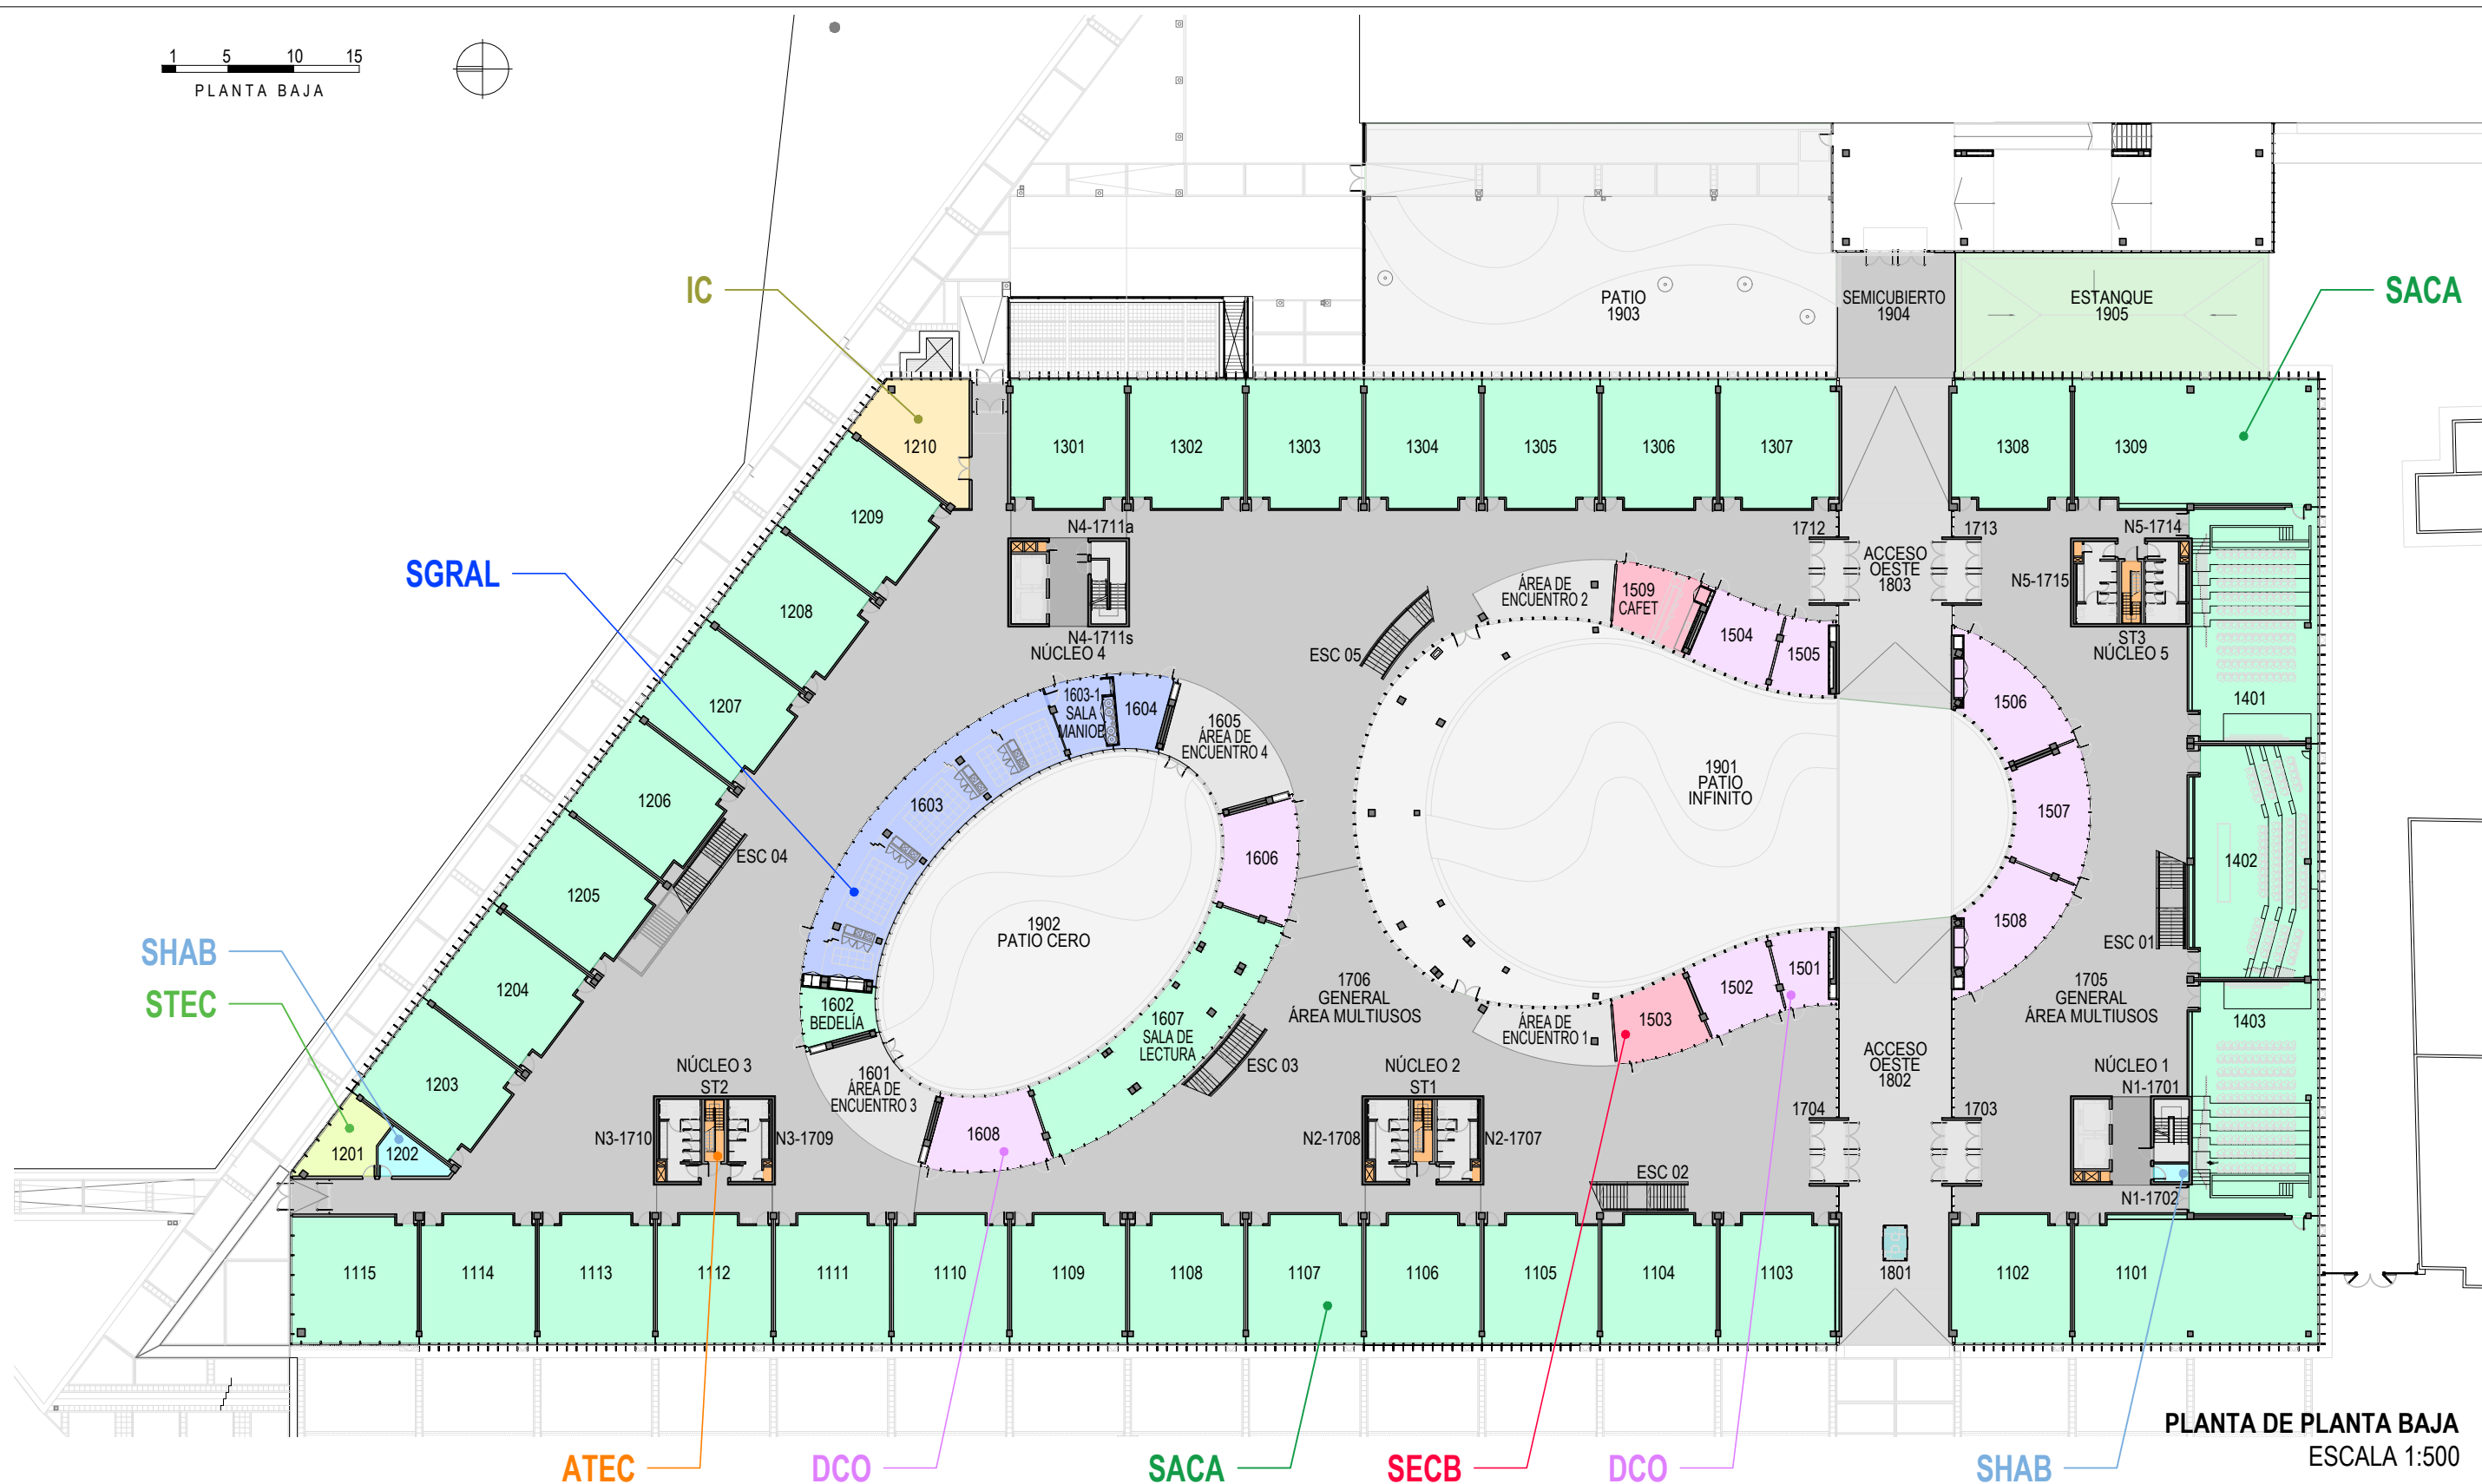

REFERENCIAS

- SACA - SEC. ACADÉMICA
- SECB - SEC. EXTENSIÓN
- SGRAL - SEC. GENERAL
- SHAB - SEC. HÁBITAT
- STEC - SEC. TÉCNICA

- IC - INSTITUTO DEL CÁLCULO
- DCO - COMPUTACIÓN
- ATEC - AREAS TÉCNICAS
- AREAS COMUNES
- AREAS EXTERIORES

DENOMINACION DE ACTIVOS EN CONSUMAN

EDIFICIO - NIVEL - DEPENDENCIA - LOCAL CON DETALLE

EJ: PCI-PB-SACA-AULA 1104
PCI-PB-COMUNES-PASILLO COMÚN 2610

NOTA: TODAS LAS MEDIDAS DEBERÁN SER VERIFICADAS EN OBRA

JUBAEXACTAS
SECRETARÍA TÉCNICA

OBRA: SISTEMA DE GESTIÓN DE ÓRDENES DE TRABAJO

PLANO: TIPO DE ÁREAS Y DEPENDENCIAS PARA EL USO DEL
SISTEMA DE ÓRDENES DE TRABAJO

EDIFICIO:

PCI

FECHA:

04/07/2024

N° PLANO

**PCI-PB
CONS**