Seguridad y Control	PLANO Nº: 14

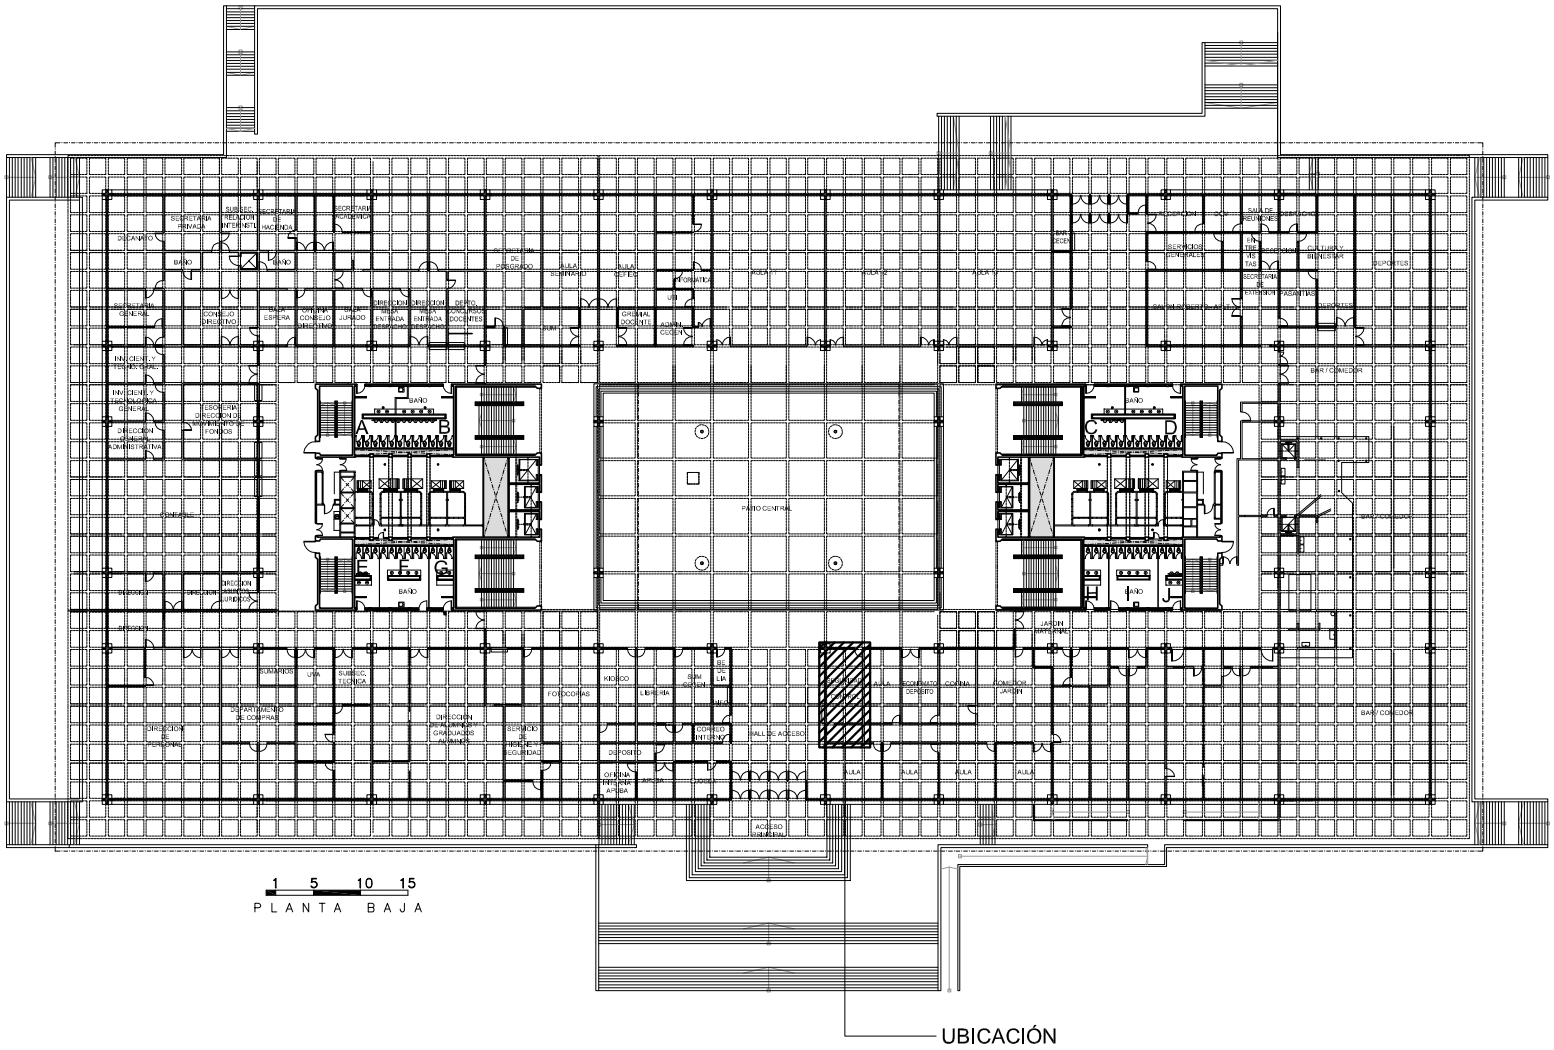

F.C.E y N	OBRA: INSTALACIÓN DE EQUIPO DE AIRE ACONDICIONADO.	LUGAR: PLANTA BAJA - PABELLON II	FECHA: 05/18
SUBSECRETARIA TECNICA	DEPARTAMENTO: DECANATO	PROF. A CARGO:	Esc: S/E