

## BALANCE TERMICO DE VERANO - DISEÑO - ENTRESUELO - PAB II

Temp. Exterior	36	°C		
Temp. interior de oficinas	25	°C	$\Delta t$ (°C)	11
Temp. interior de oficinas y circ. no acond. internas =	30	°C	$\Delta t$ int.	5
Temp. interior de oficinas no acond. a la calle =		°C	$\Delta t$ int.	
Temp. interior de subsuelo =		°C	$\Delta t$ int.	
Tipo de Local: "INT" o "EXT"		INT		
Hora de calculo		15	hs	

EXTERIOR	11
INTERIOR	5

DIMENSIONES DEL SECTOR A ACONDICIONAR	( EN PLANTA )	P1	ALTURA DEL LOCAL (m)=	2,55	P1 = P4 =	6,00
		P2			P2 = P3 =	6,00
		P3				
		P4			Sup local. (m2) =	36,00

CARGAS TERMICAS DE VERANO :

### 1 - CARGAS EXTERNAS

<b>1.a) POR TRANSMISION</b>		<b>1 - a) TRANSMISION</b>		$Q_t = Sup * K * \Delta t$			
CERRAMIENTO	Paramento	Material	Orien.	Sup. (m2)	Coef. K	$\Delta t$ (°C)	kcal/h
P1	P1	TABIQUE	INTERIOR	15,30	2,25	5	172,1
P2	P2	PLH 11	INTERIOR	15,30	2,40	5	183,6
P3	P3	PLH 11	INTERIOR	15,30	2,40	5	183,6
P4	P4	PLH 11	INTERIOR	15,30	2,40	5	183,6
TECHO	TE	LOSA Hº	INTERIOR	36,00	2,00	5	360,0
PISO	PI	LOSA Hº	INTERIOR	36,00	2,00	5	360,0
							<b>1442,9</b>

<b>1.b) POR ORIENTACION</b>		<b>1 - b) RADIACION SOLAR</b>		$Q_r = Sup * I_r * c$			
( LOCAL EXTERNO )		Orien.	Sup. (m2)	$I_r$	c	kcal/h	
		NO	15,30	427	0,2	1306,6	
							<b>0,0</b>

<b>1.c) POR VENTILACION</b>		<b>1 - c) VENTILACION</b>		$Q_v = V_{ren.} * P_e * C_e * \Delta t$			
VOL de aire por persona/h =	Oficina m3/h/p =	20,00	VOLUMEN DE AIRE DE VENTILACION				
Cant. de personas =	Nº de Personas	5	V	P <sub>e</sub>	C <sub>e</sub>	$\Delta t$	kcal/h
			100	1,19	0,24	11	314,2

SUBTOTAL 1 ( CARGAS EXTERNAS ) : 1757,1

### 2 - CARGAS INTERNAS

<b>2.a) POR ILUMINACION</b>		<b>2 - a) ILUMINACION</b>		$Q_l = Sup * 0,85 * Watt/m^2 * 1,2 / 2$			
		Sup.	0,85	W/m2	1,2 / 2	kcal/h	
		36,00	0,85	15,00	0,6	275,4	

<b>2.b) CALOR DE LOS OCUPANTES</b>		<b>2 - b) PERSONAS</b>		$Q_p = Cal/h/p * cant. pers.$			
kcal/h/pers.	100						
Nº de personas	5	kcal/h/p	cant. personas	kcal/h			
		100	5	500			

<b>2.c) POR EQUIPOS</b>		<b>2 - c) EQUIPOS</b>		$Q_e = 0,85 * Watt/m^2 * 1,2$			
equipo	Kcal/h por equipo	cant.	kcal/h				
COMPUTADORAS	150	7	1050				
HELADERA	180	0	0				
		0	0				
							<b>1050</b>


SUBTOTAL 2 ( CARGAS INTERNAS ) : 1825,4

**TOTAL :** ( CARGAS EXTERNAS + CARGAS INTERNAS ) = ( FR ) **3582,5**


Datos por unidad de medida

Fr/m2
<b>99,51</b>

Fr/m3
<b>39,02</b>

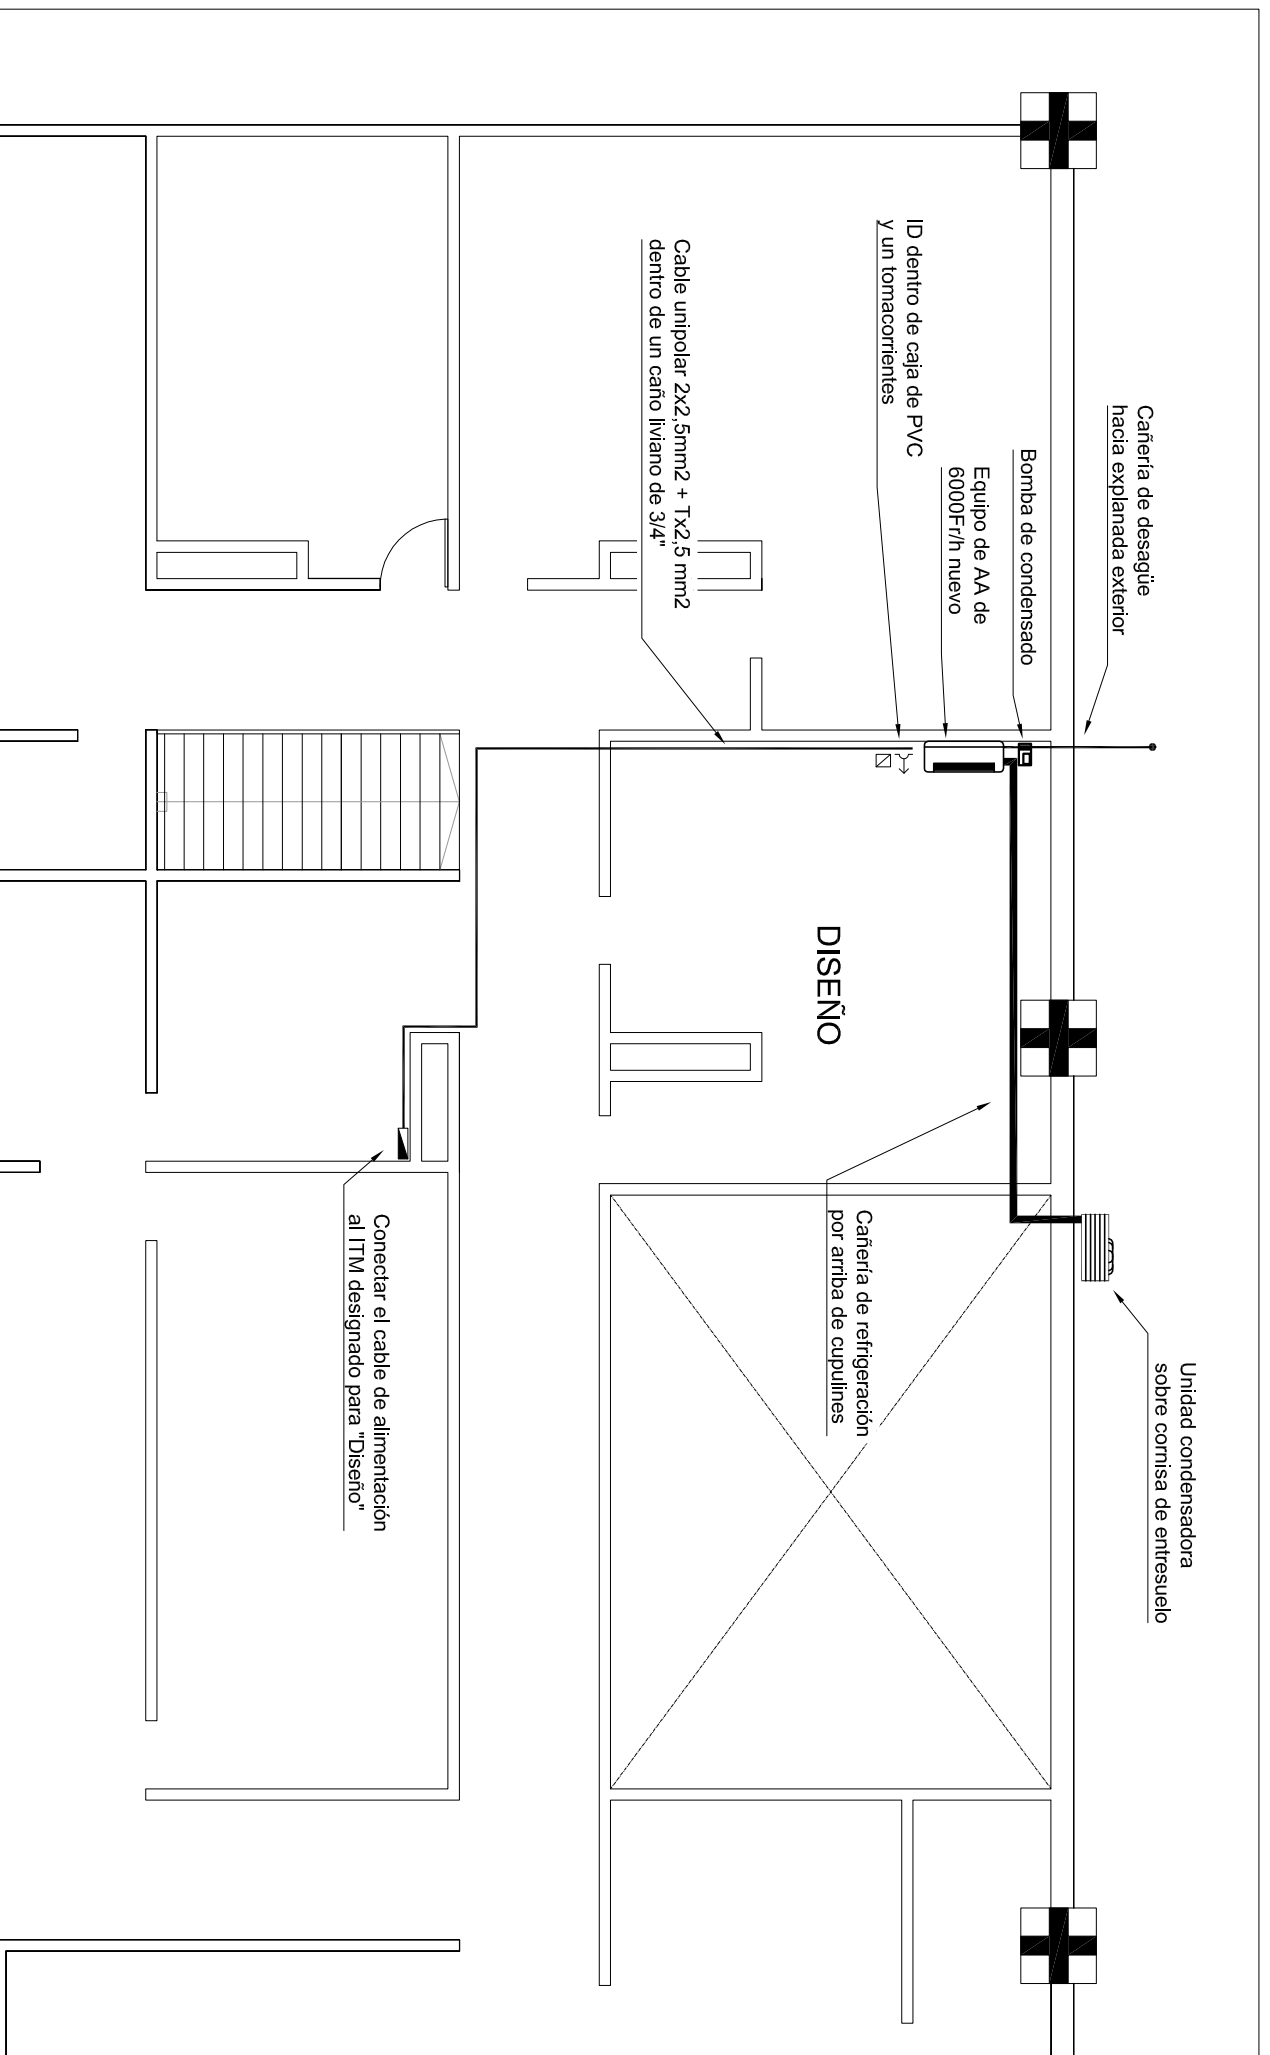

<b>F.C.E. y N</b>	OBRA: INSTALACIÓN DE EQUIPO DE AIRE ACONDICIONADO.	LUGAR: ENTRESUELO - PABELLON II	FECHA: 05/18
SUBSECRETARIA TECNICA	DEPARTAMENTO: SUBSECRETARIA DE COMUNICACIONES	PROF. A CARGO:	Esc: 1:100

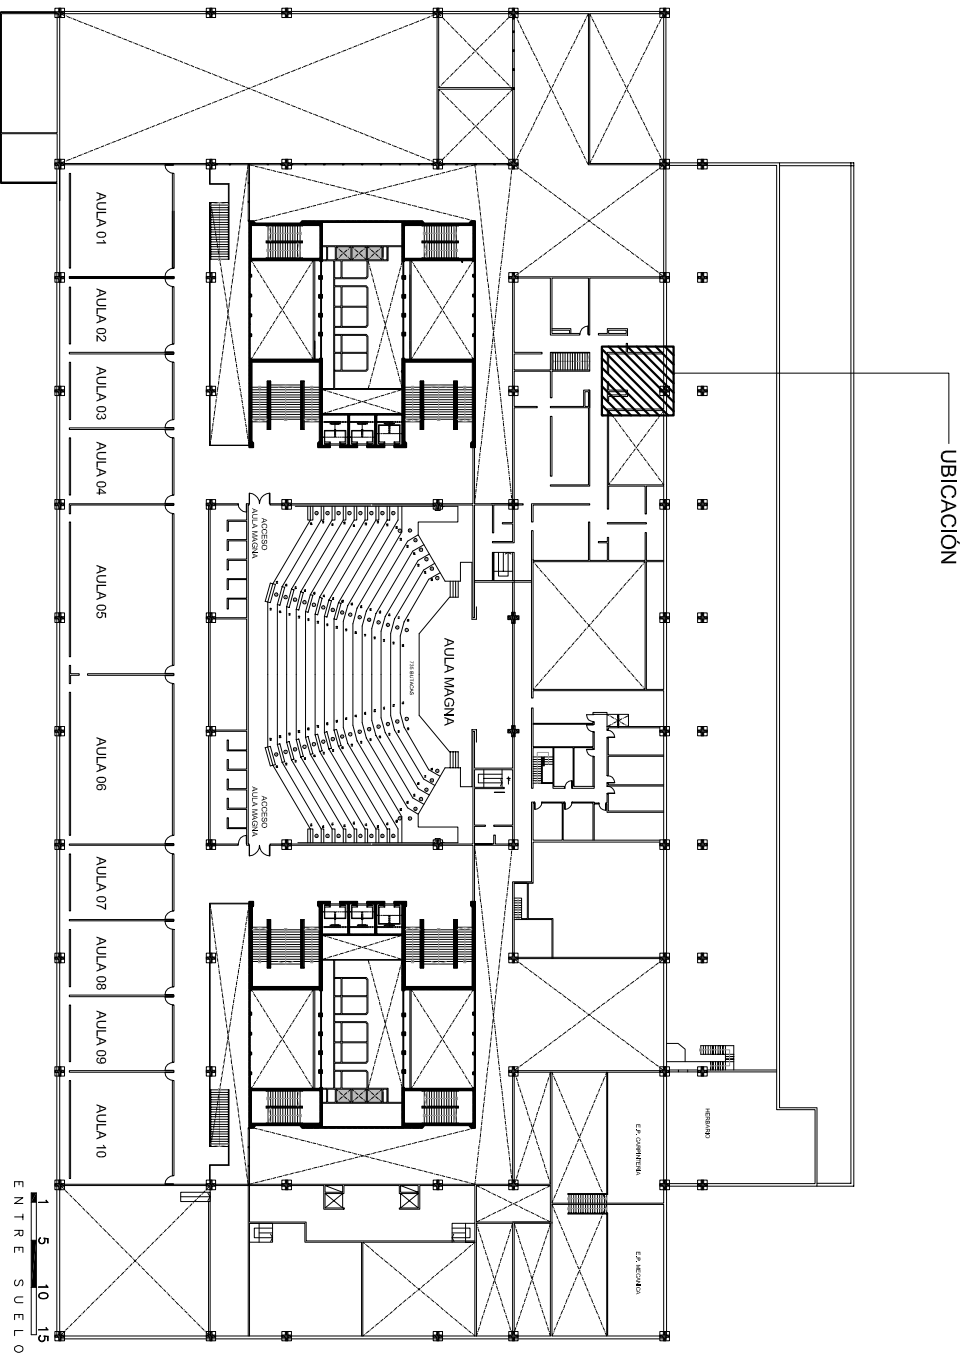

<b>F.C.E. y N</b>	OBRA: INSTALACIÓN DE EQUIPO DE AIRE ACONDICIONADO.	LUGAR: ENTRESUELO - PABELLON II	FECHA: 05/18
SUBSECRETARIA TECNICA	DEPARTAMENTO: SUBSECRETARIA DE COMUNICACIONES	PROF. A CARGO:	Esc. S/E