






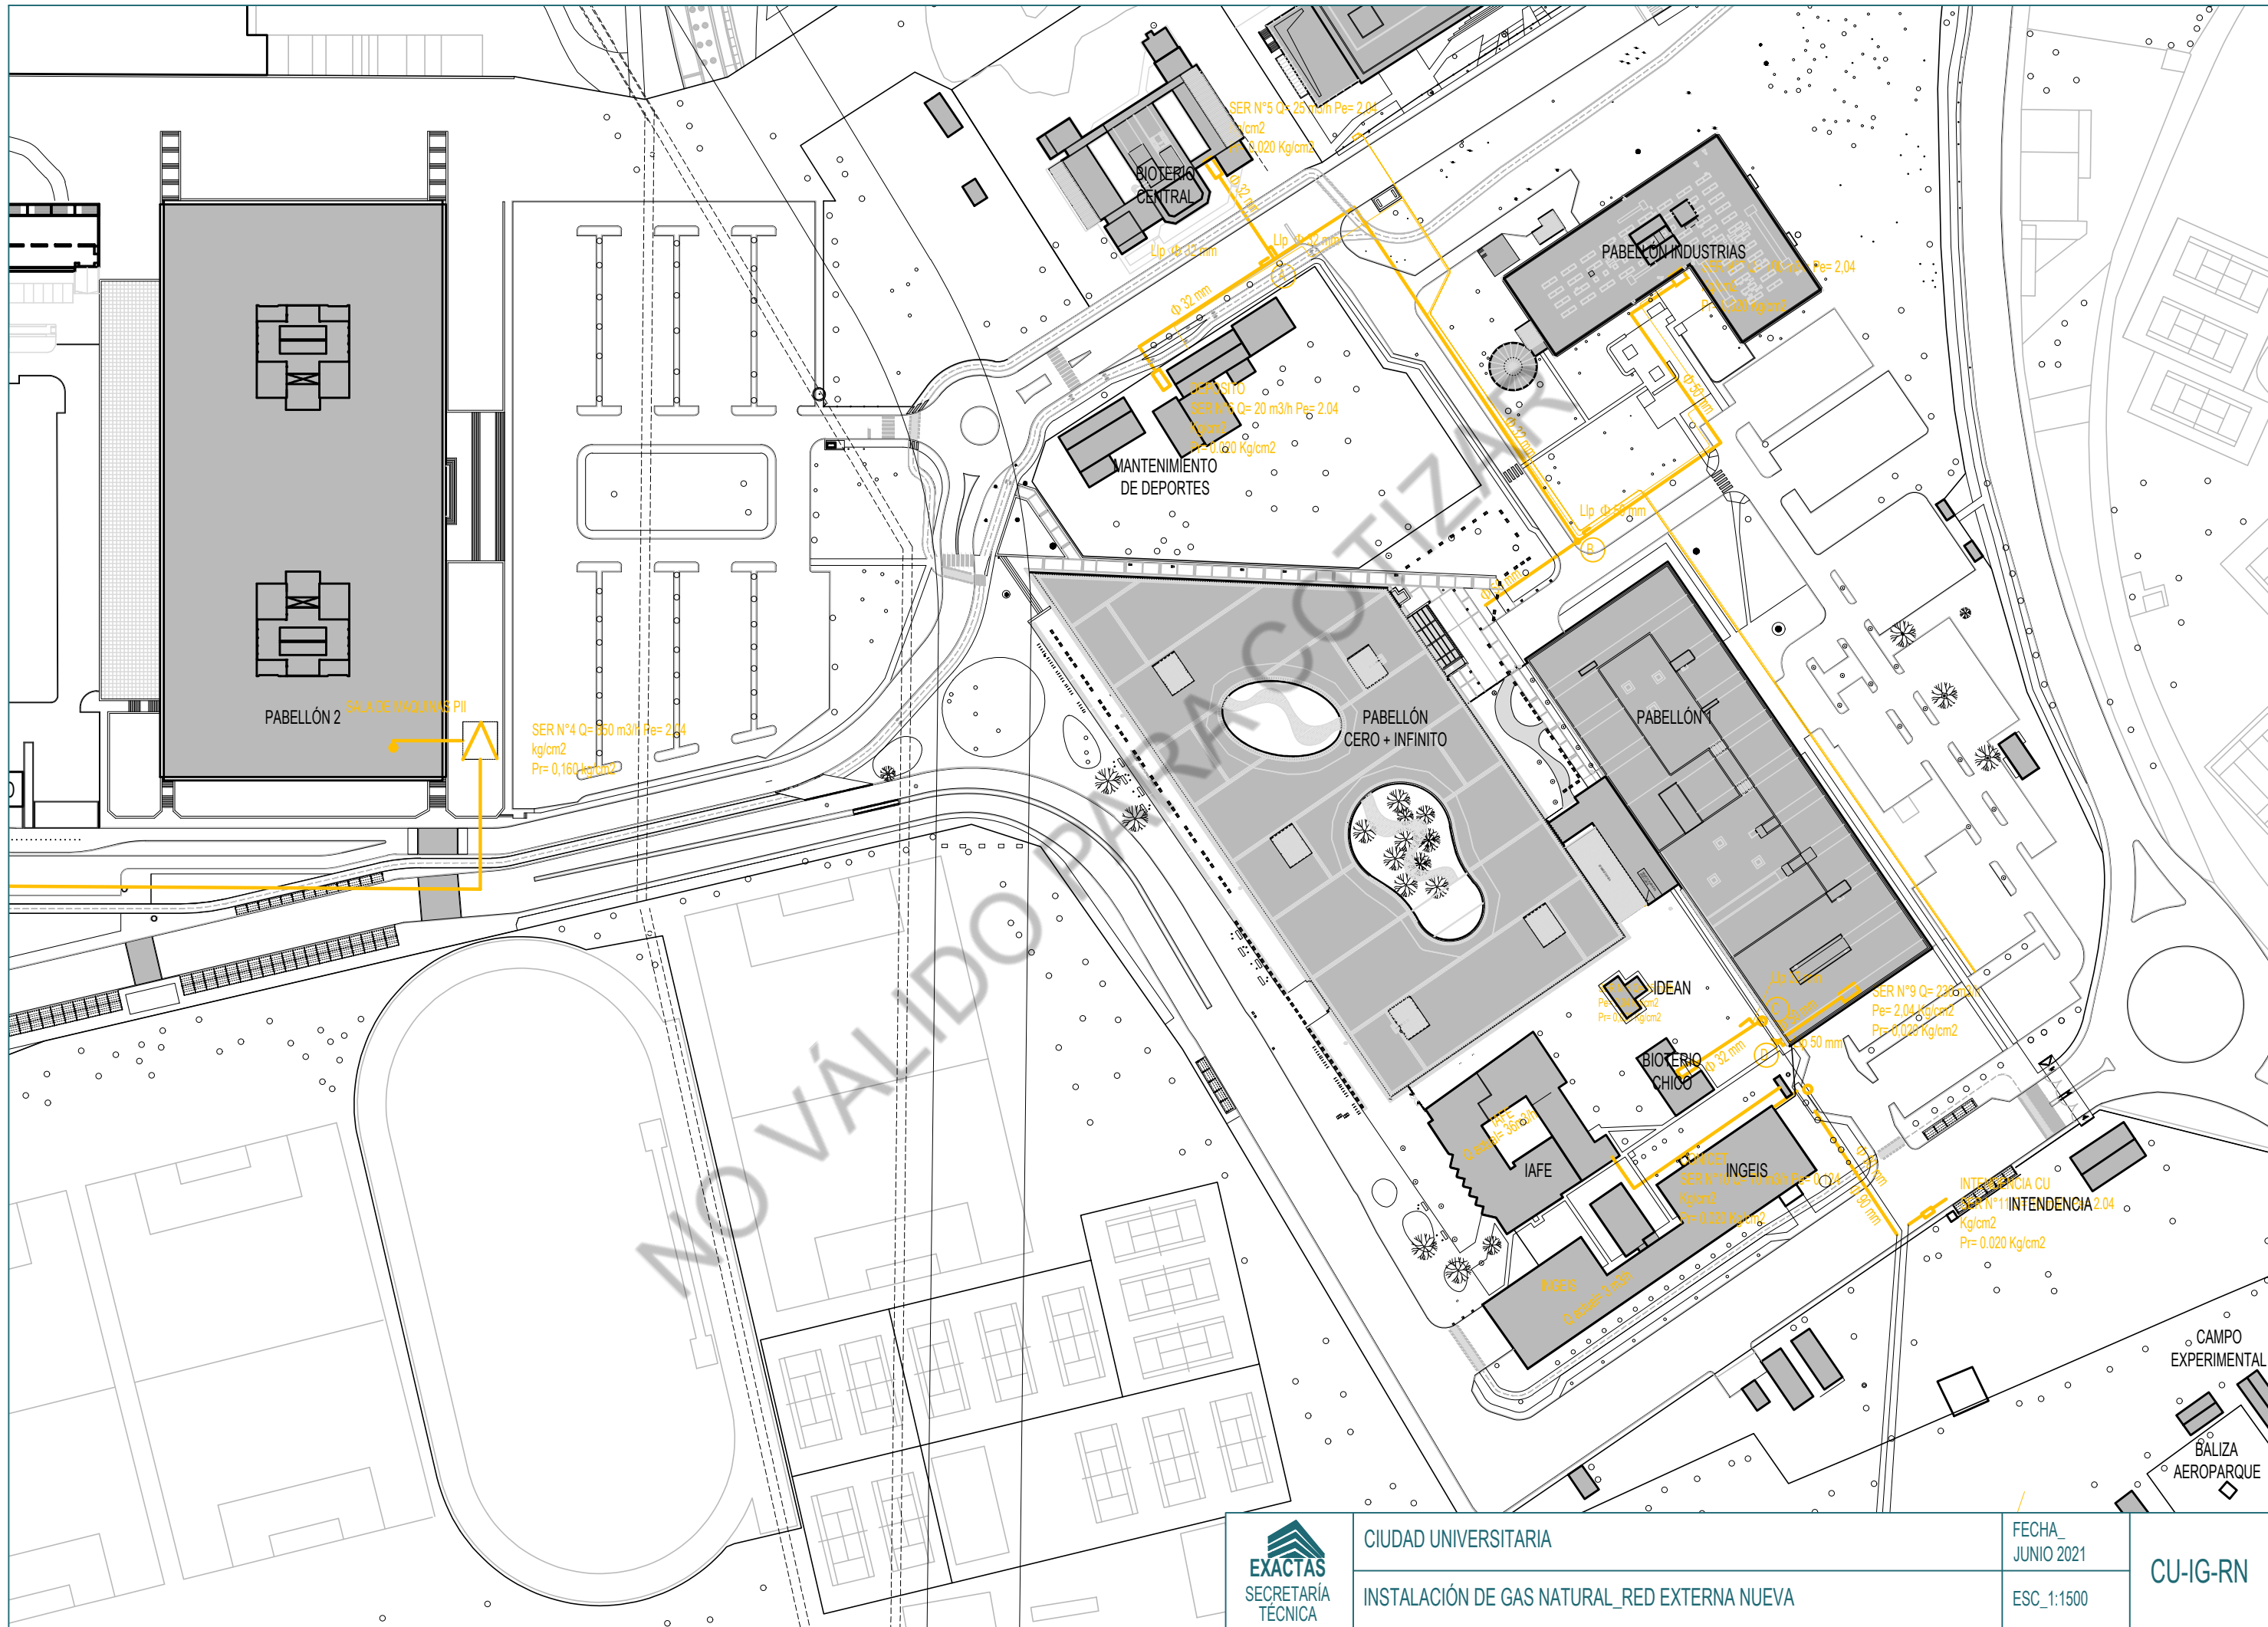


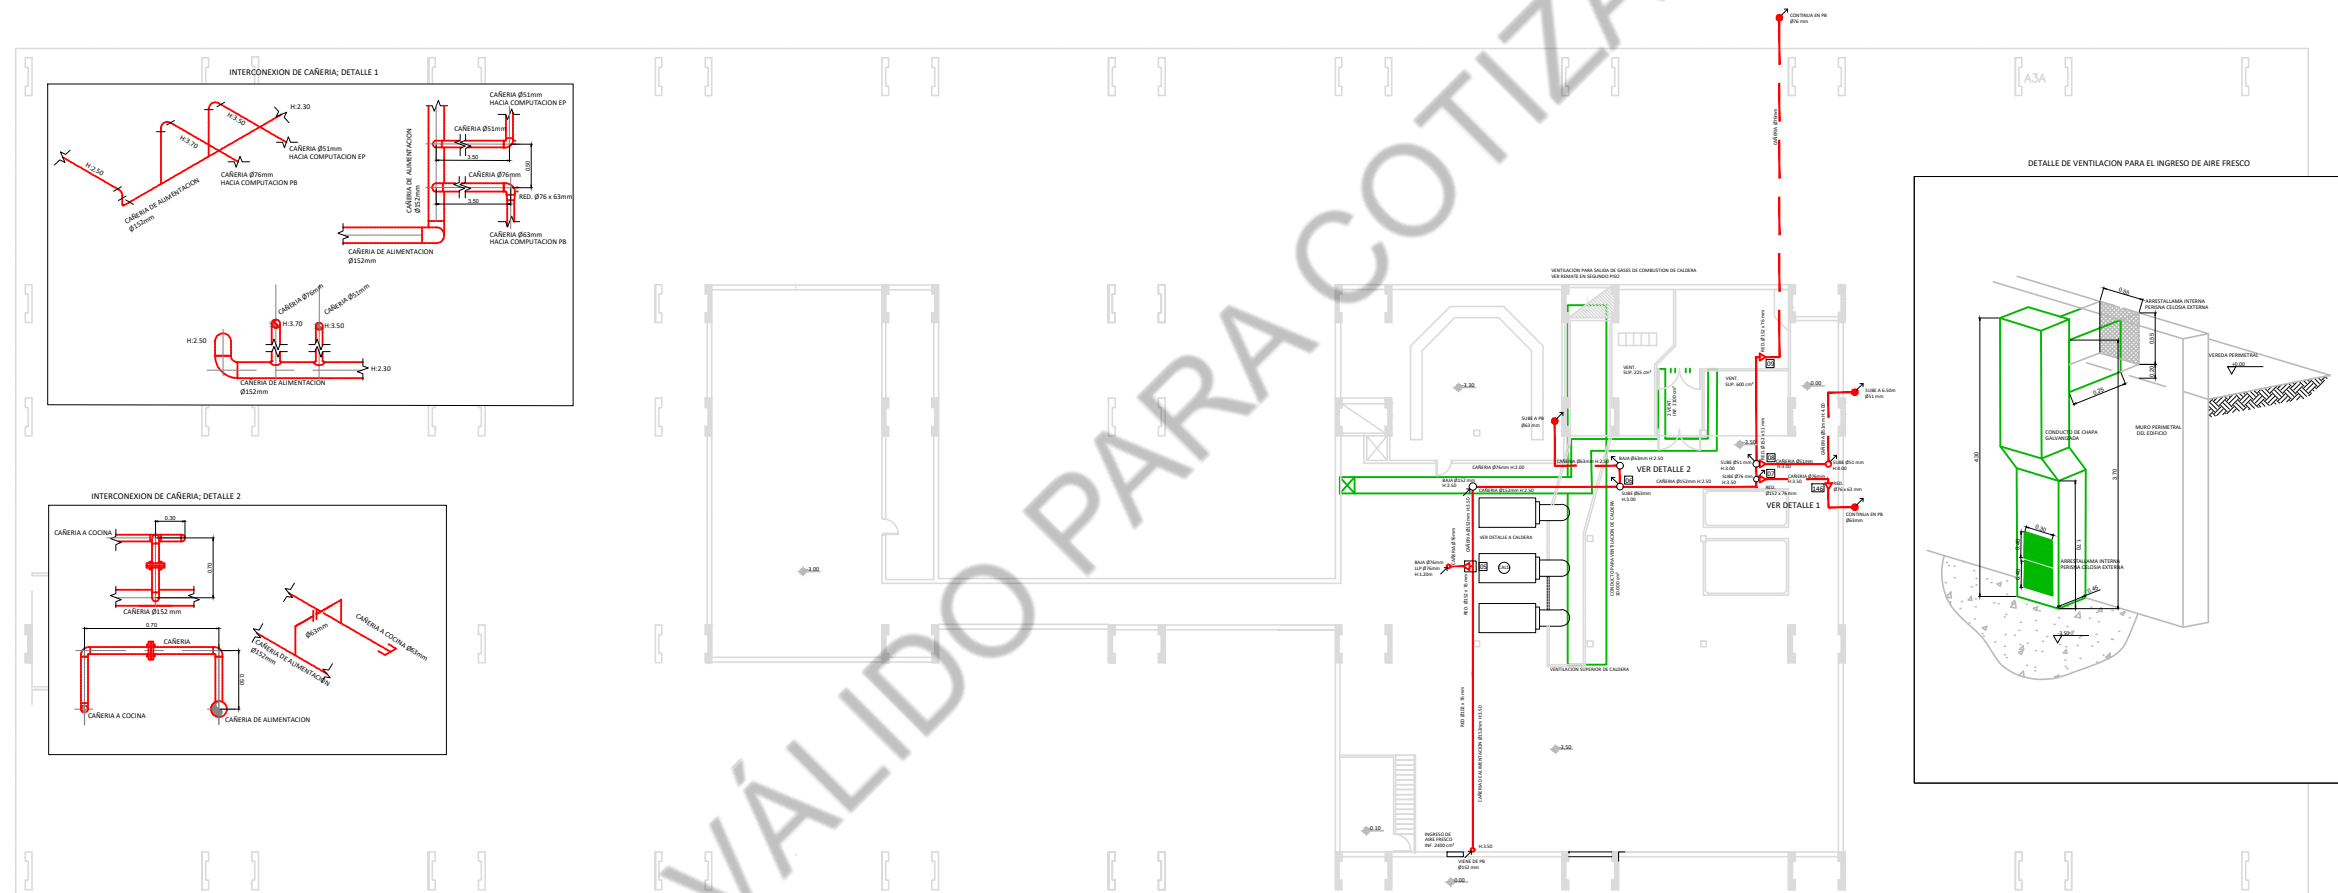


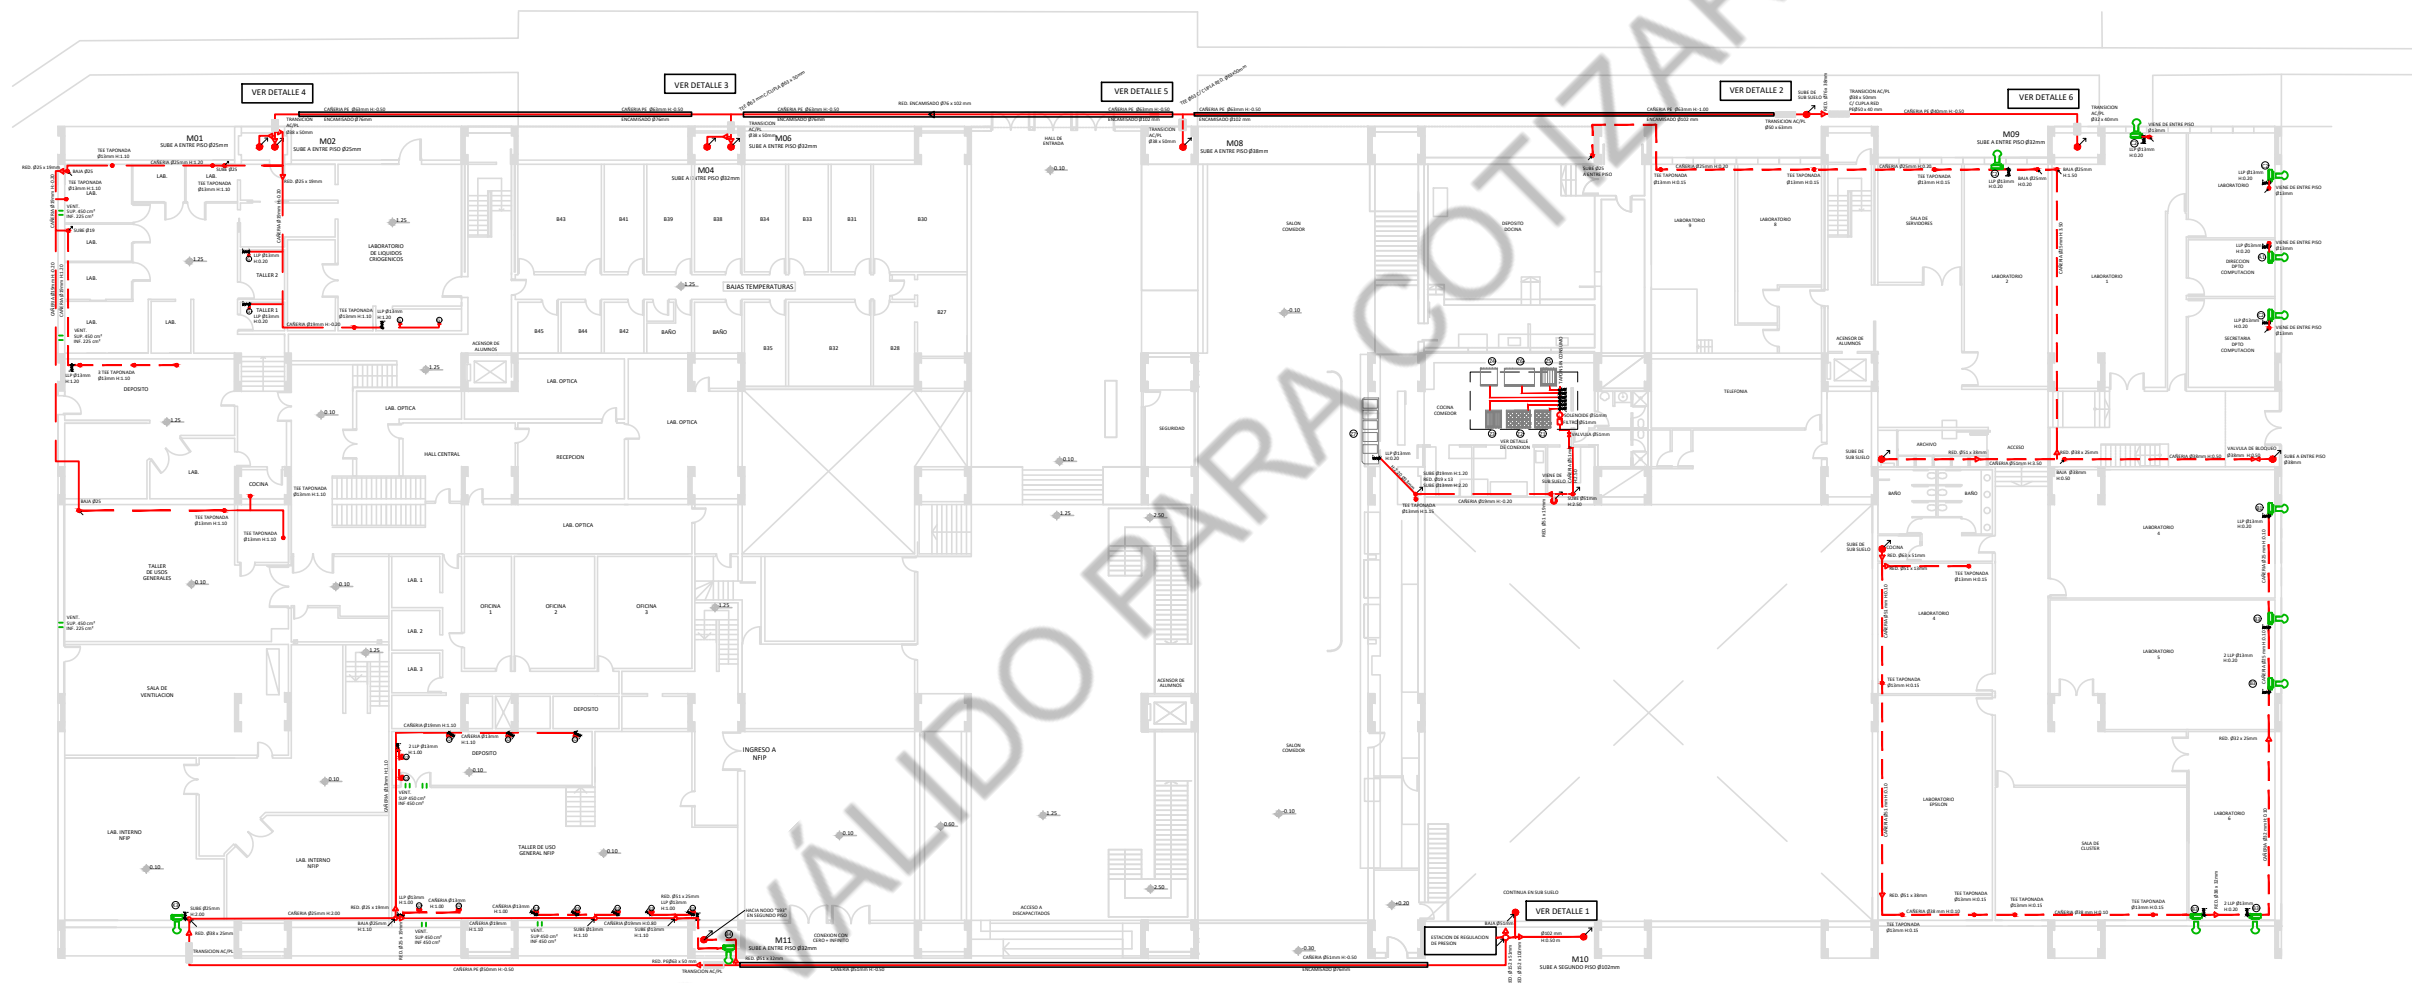


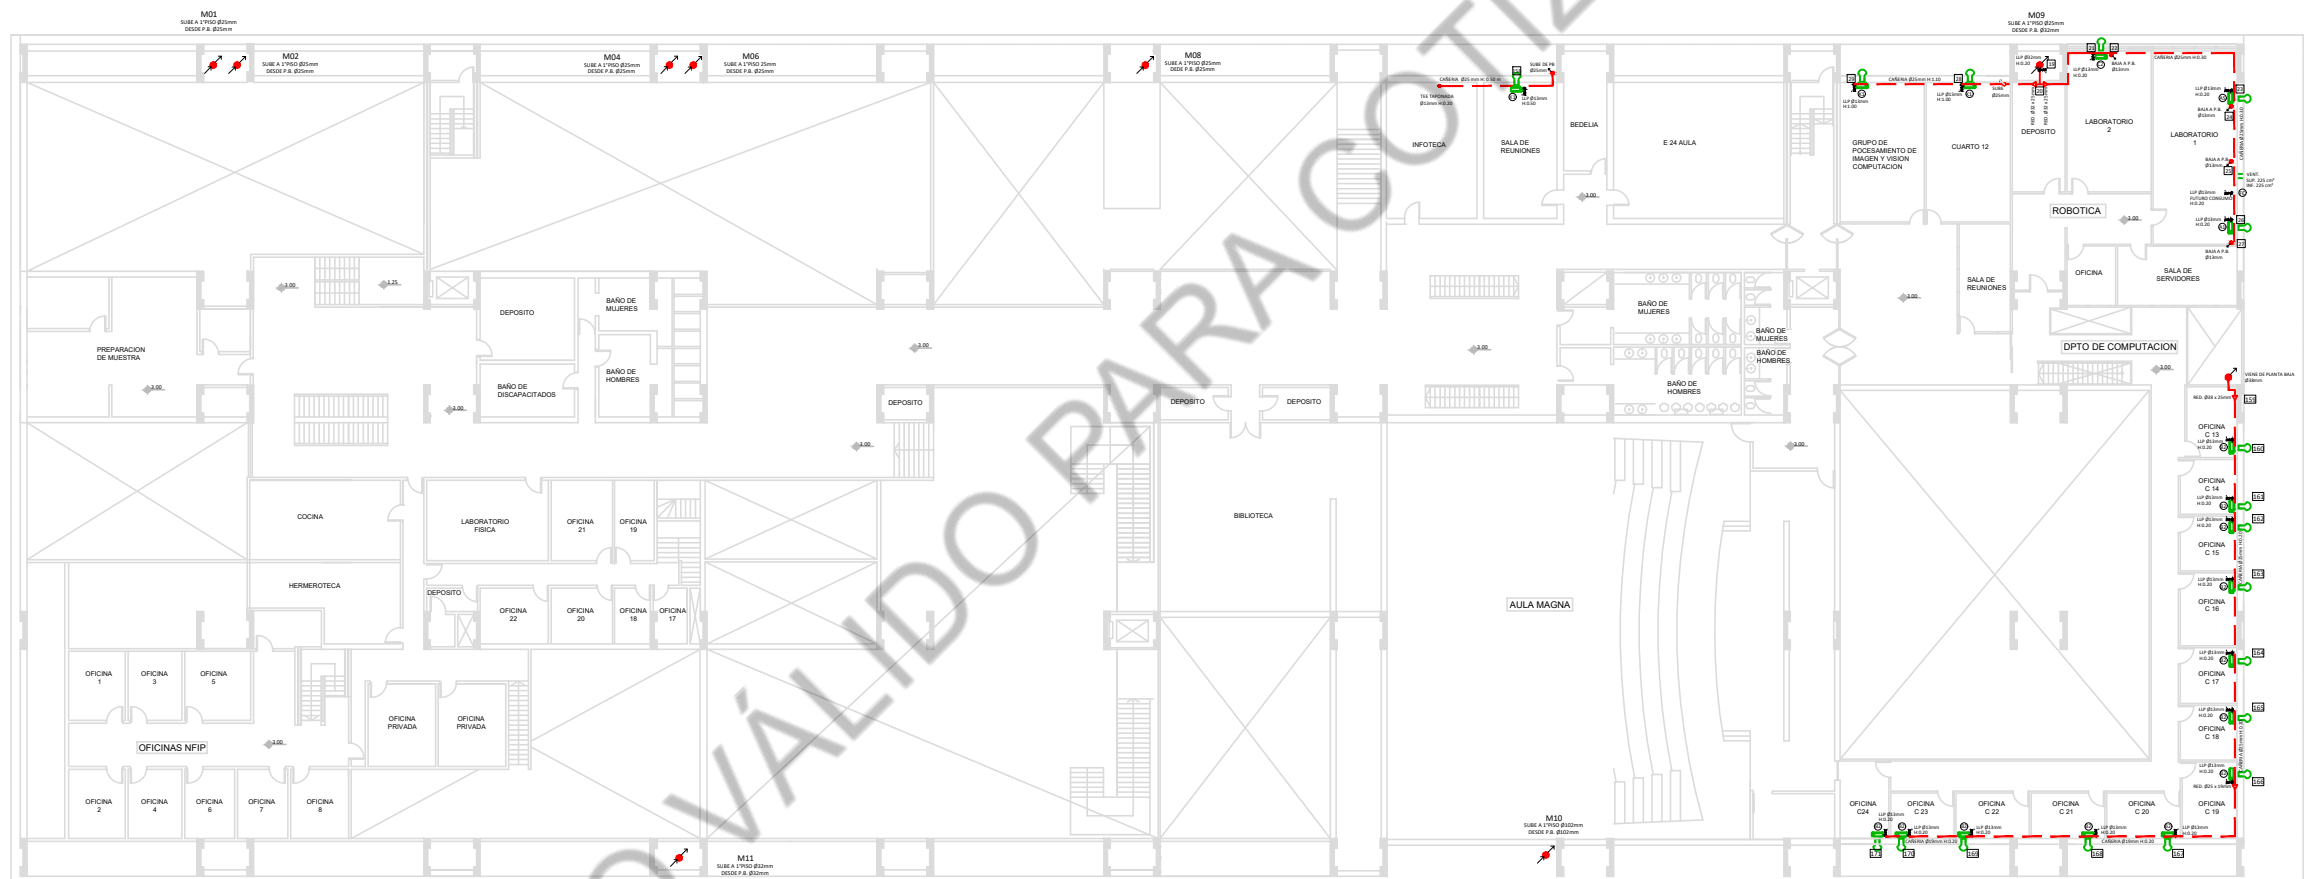


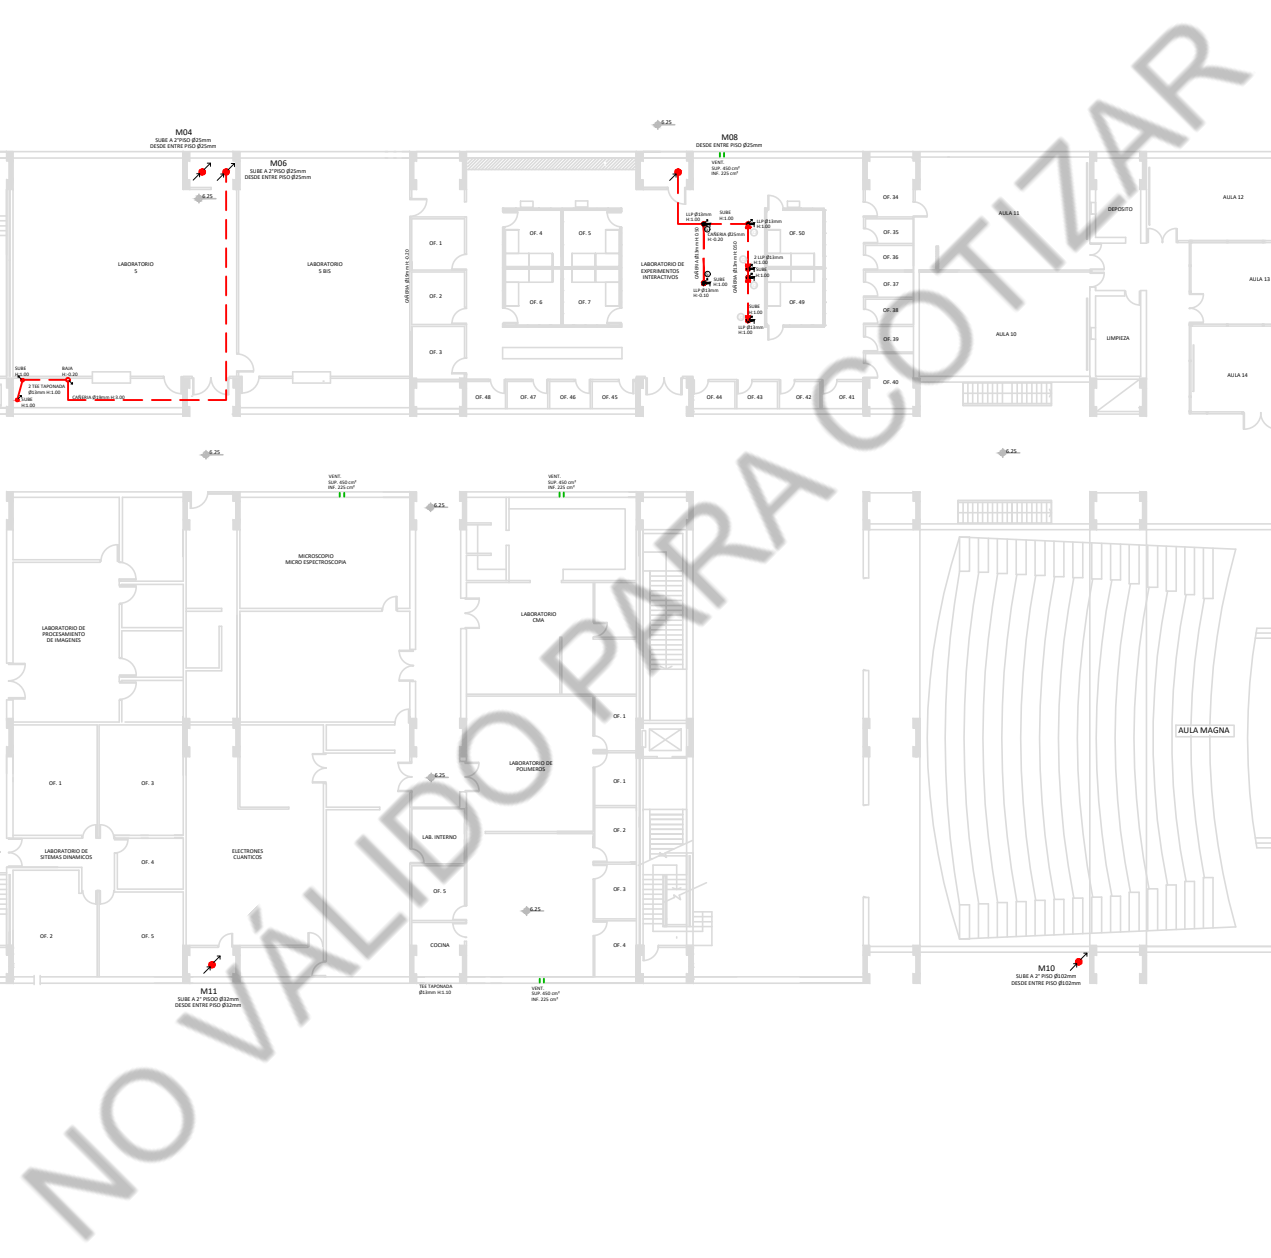


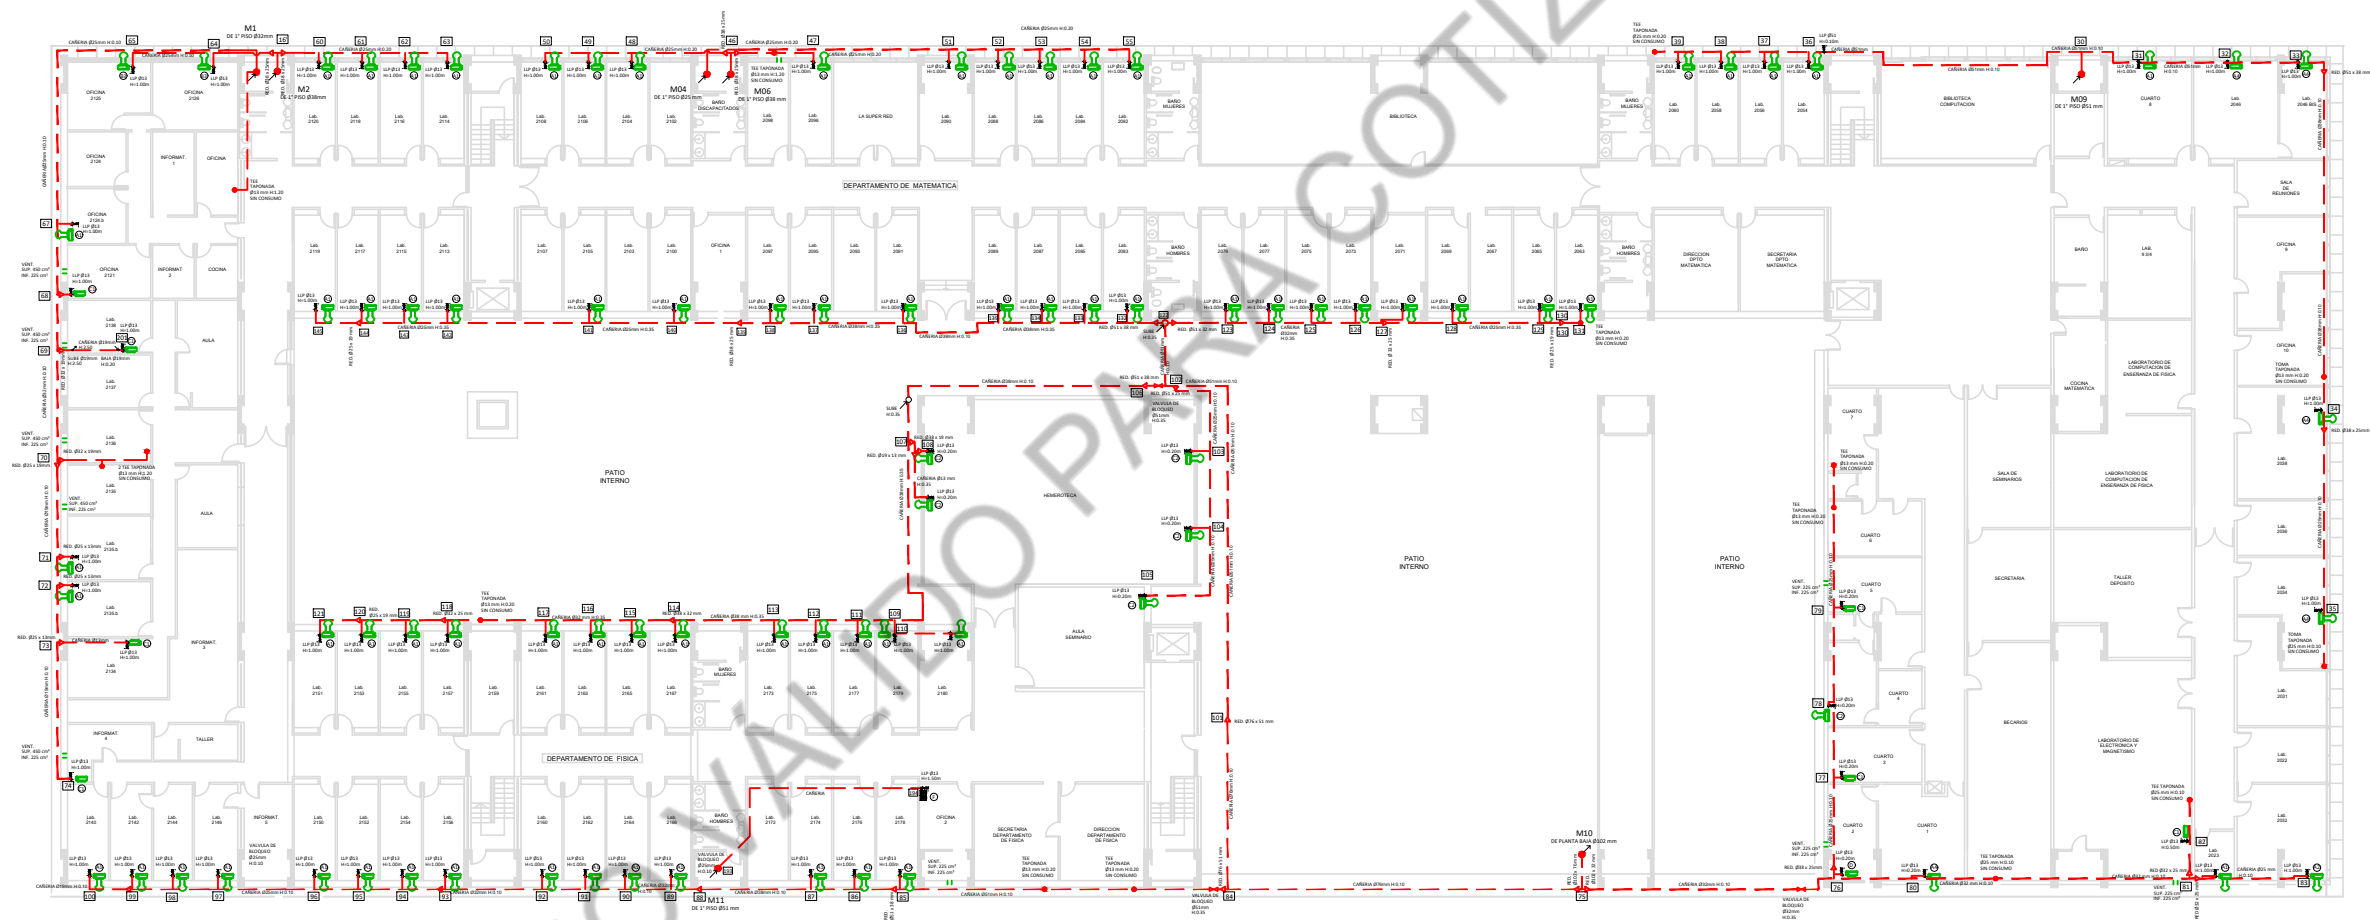

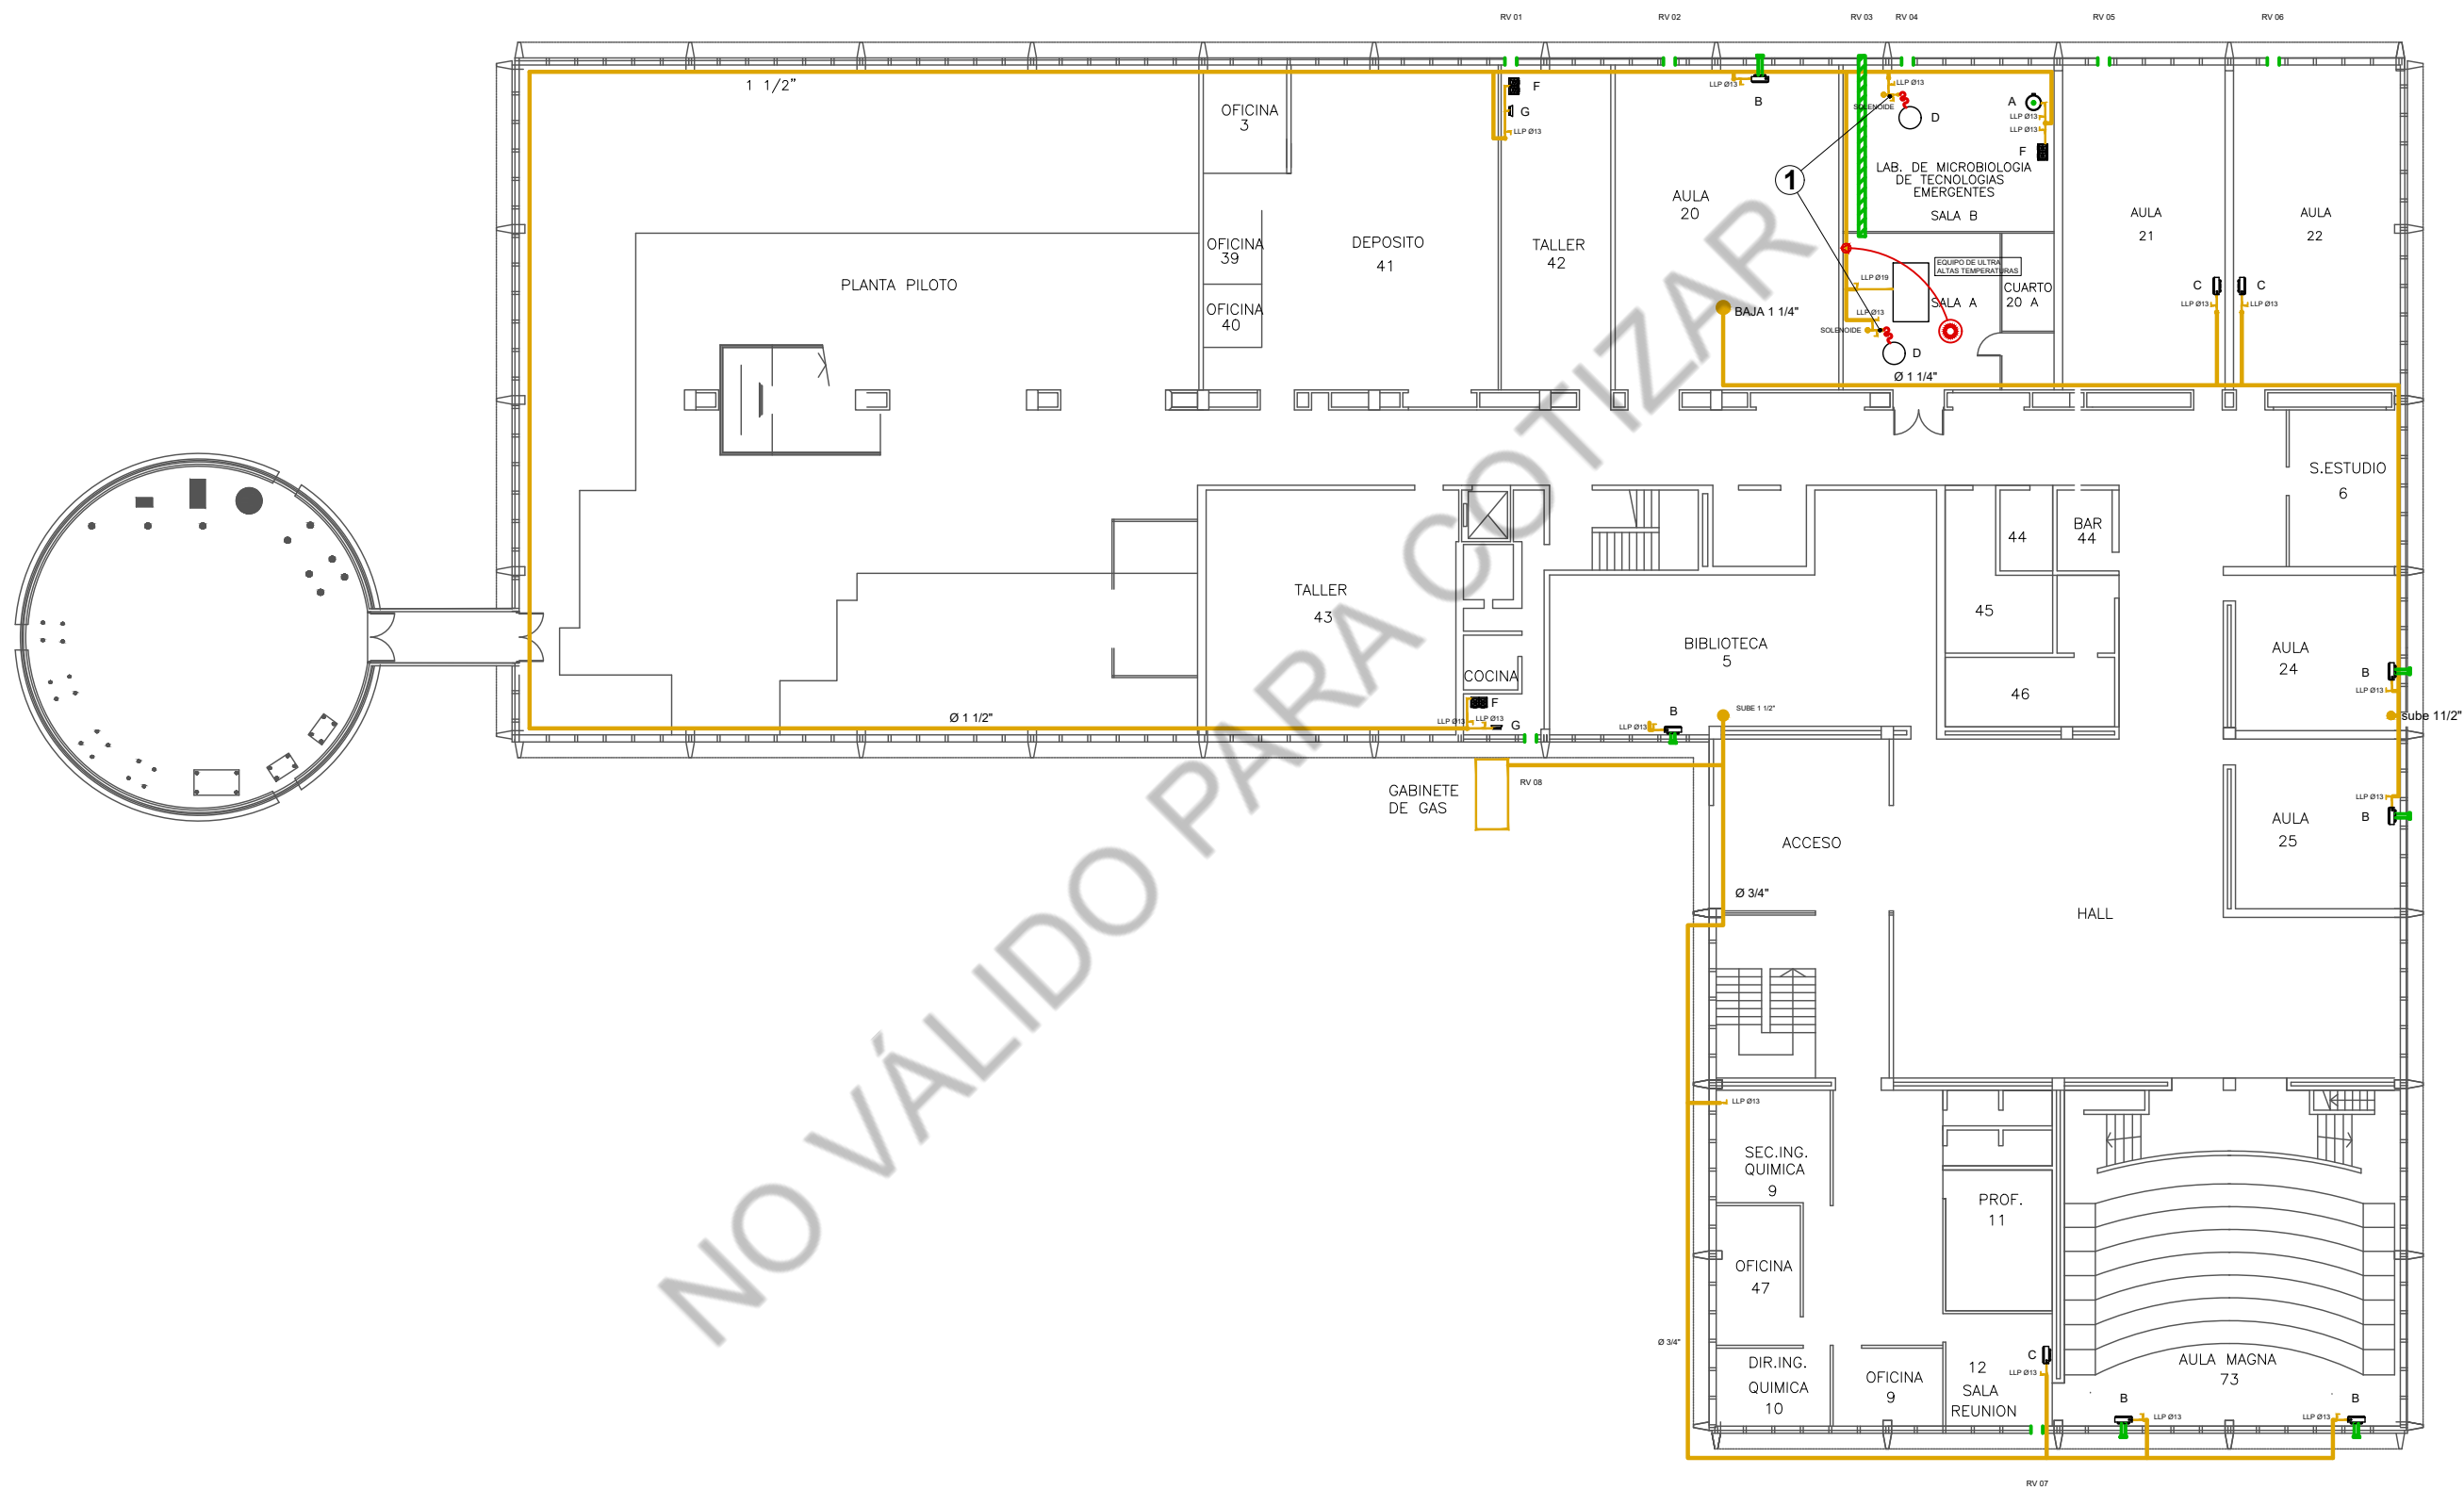

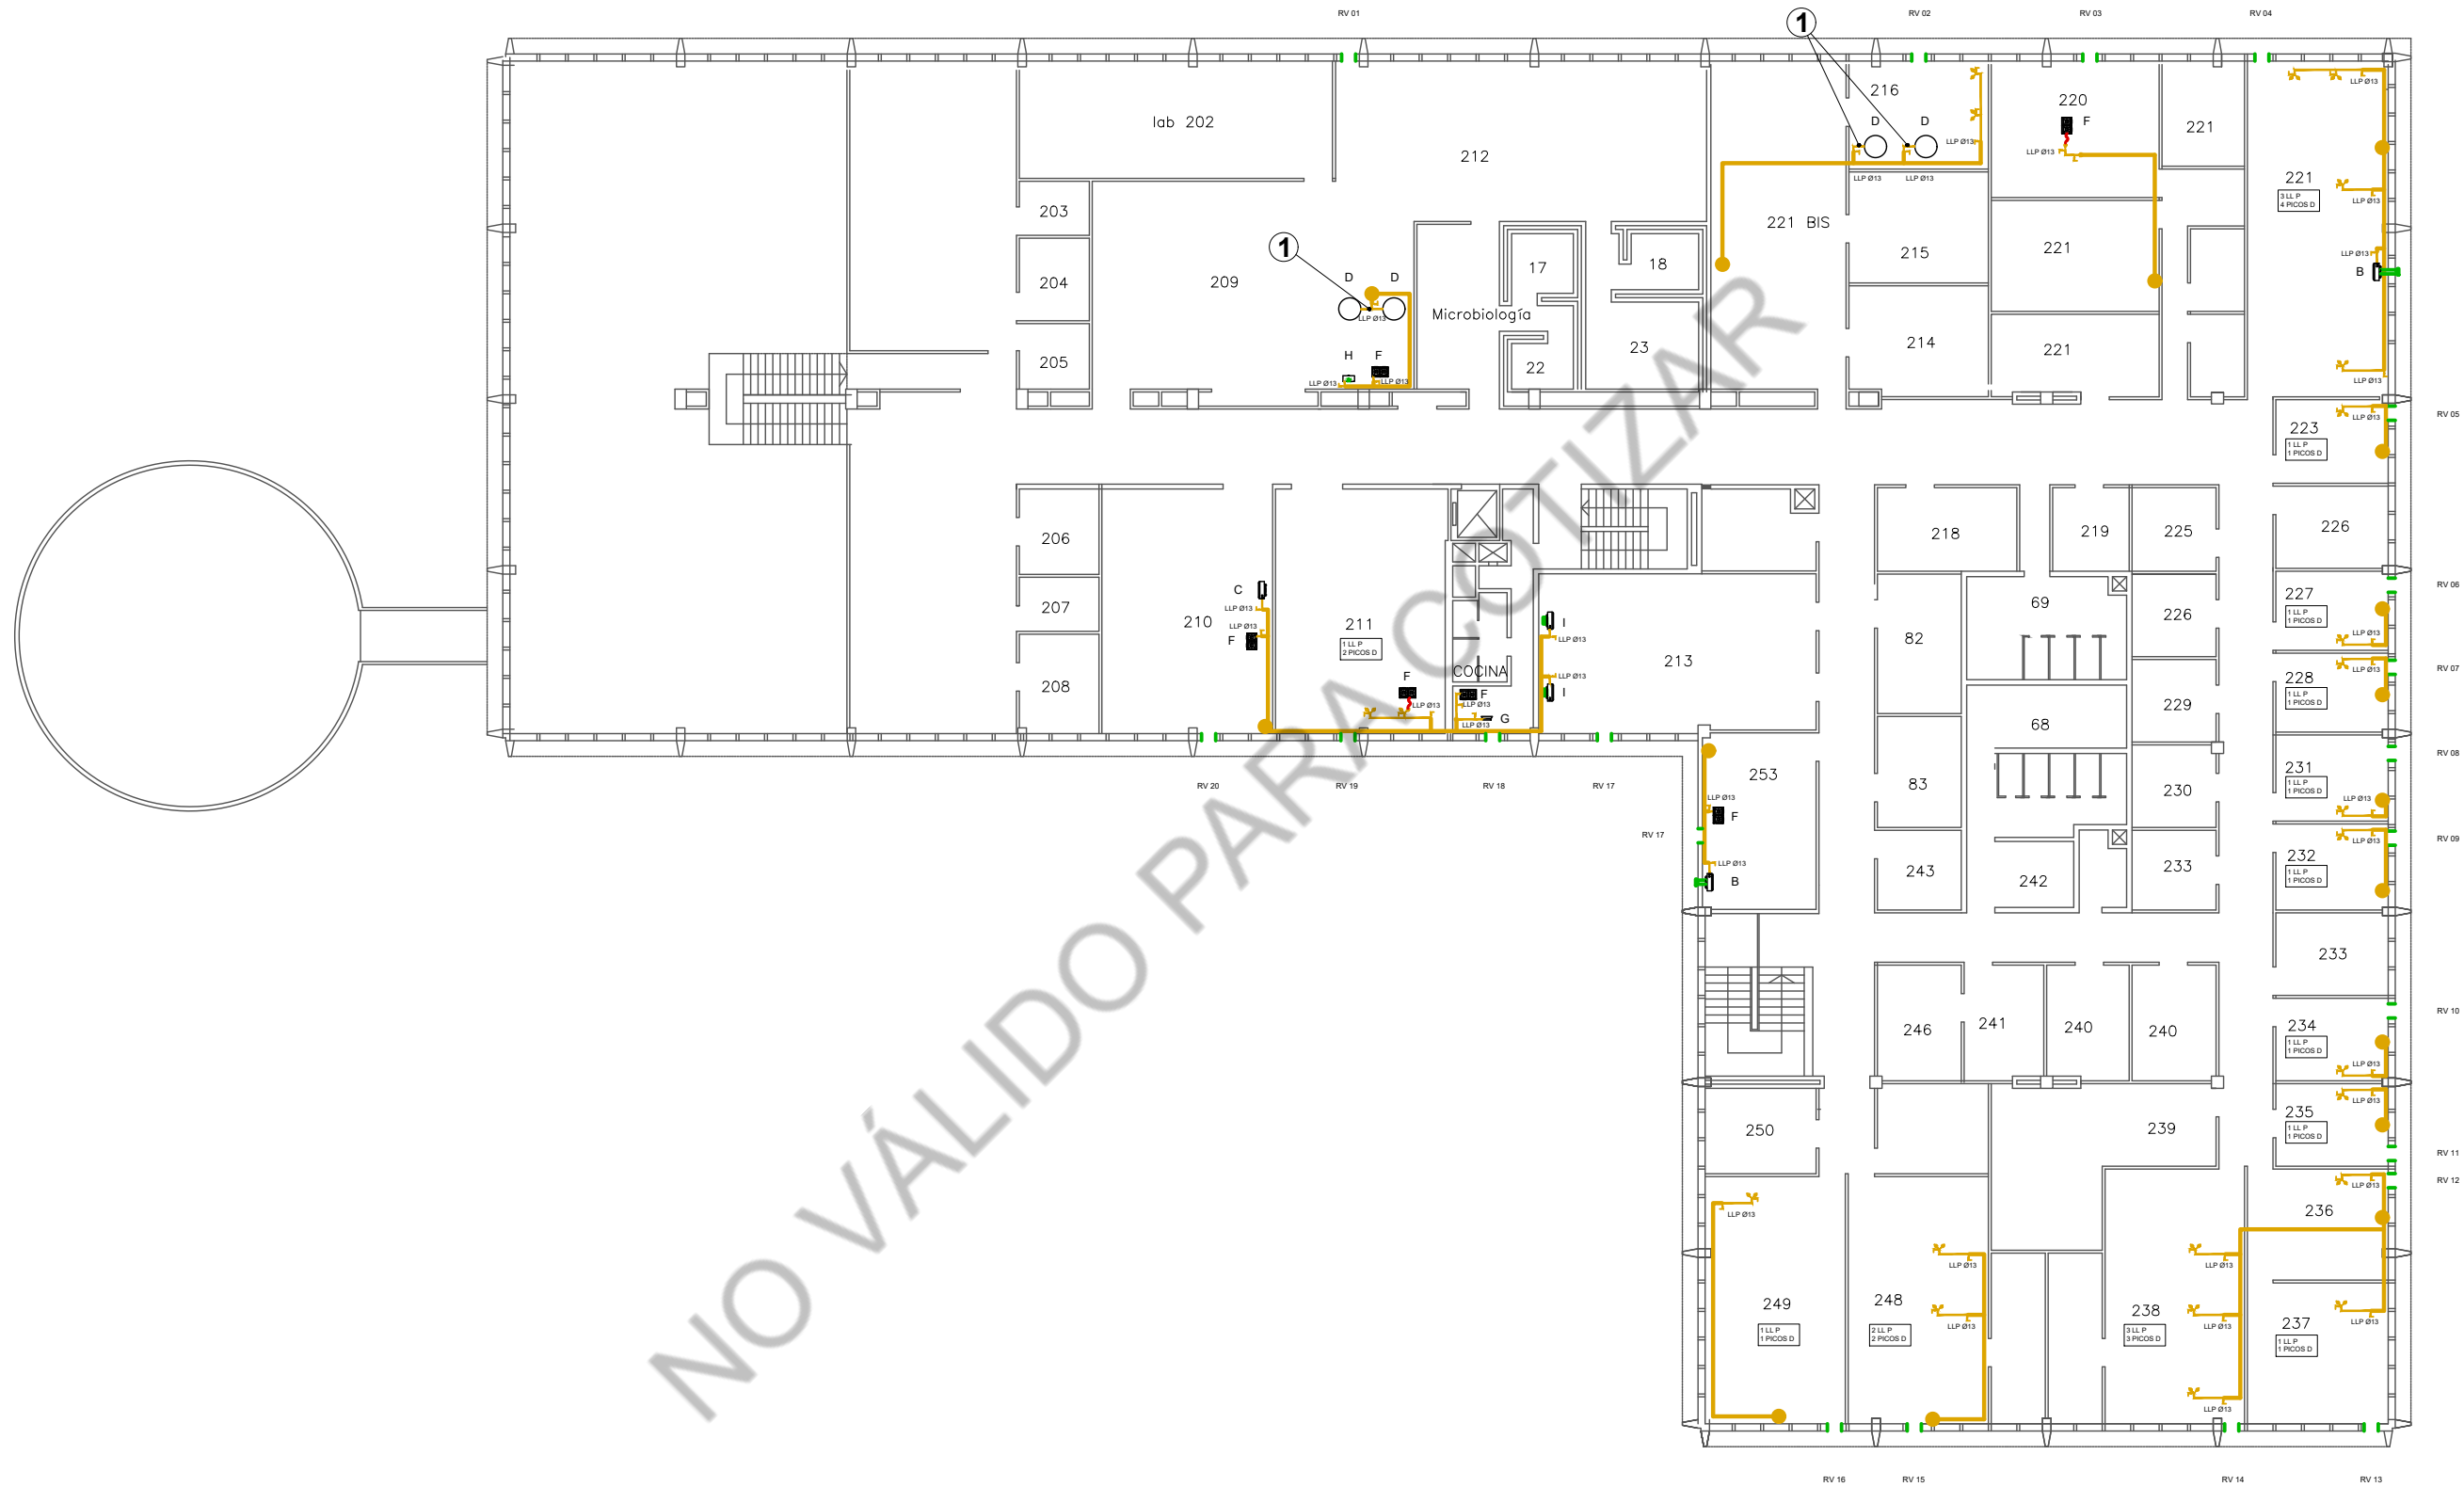

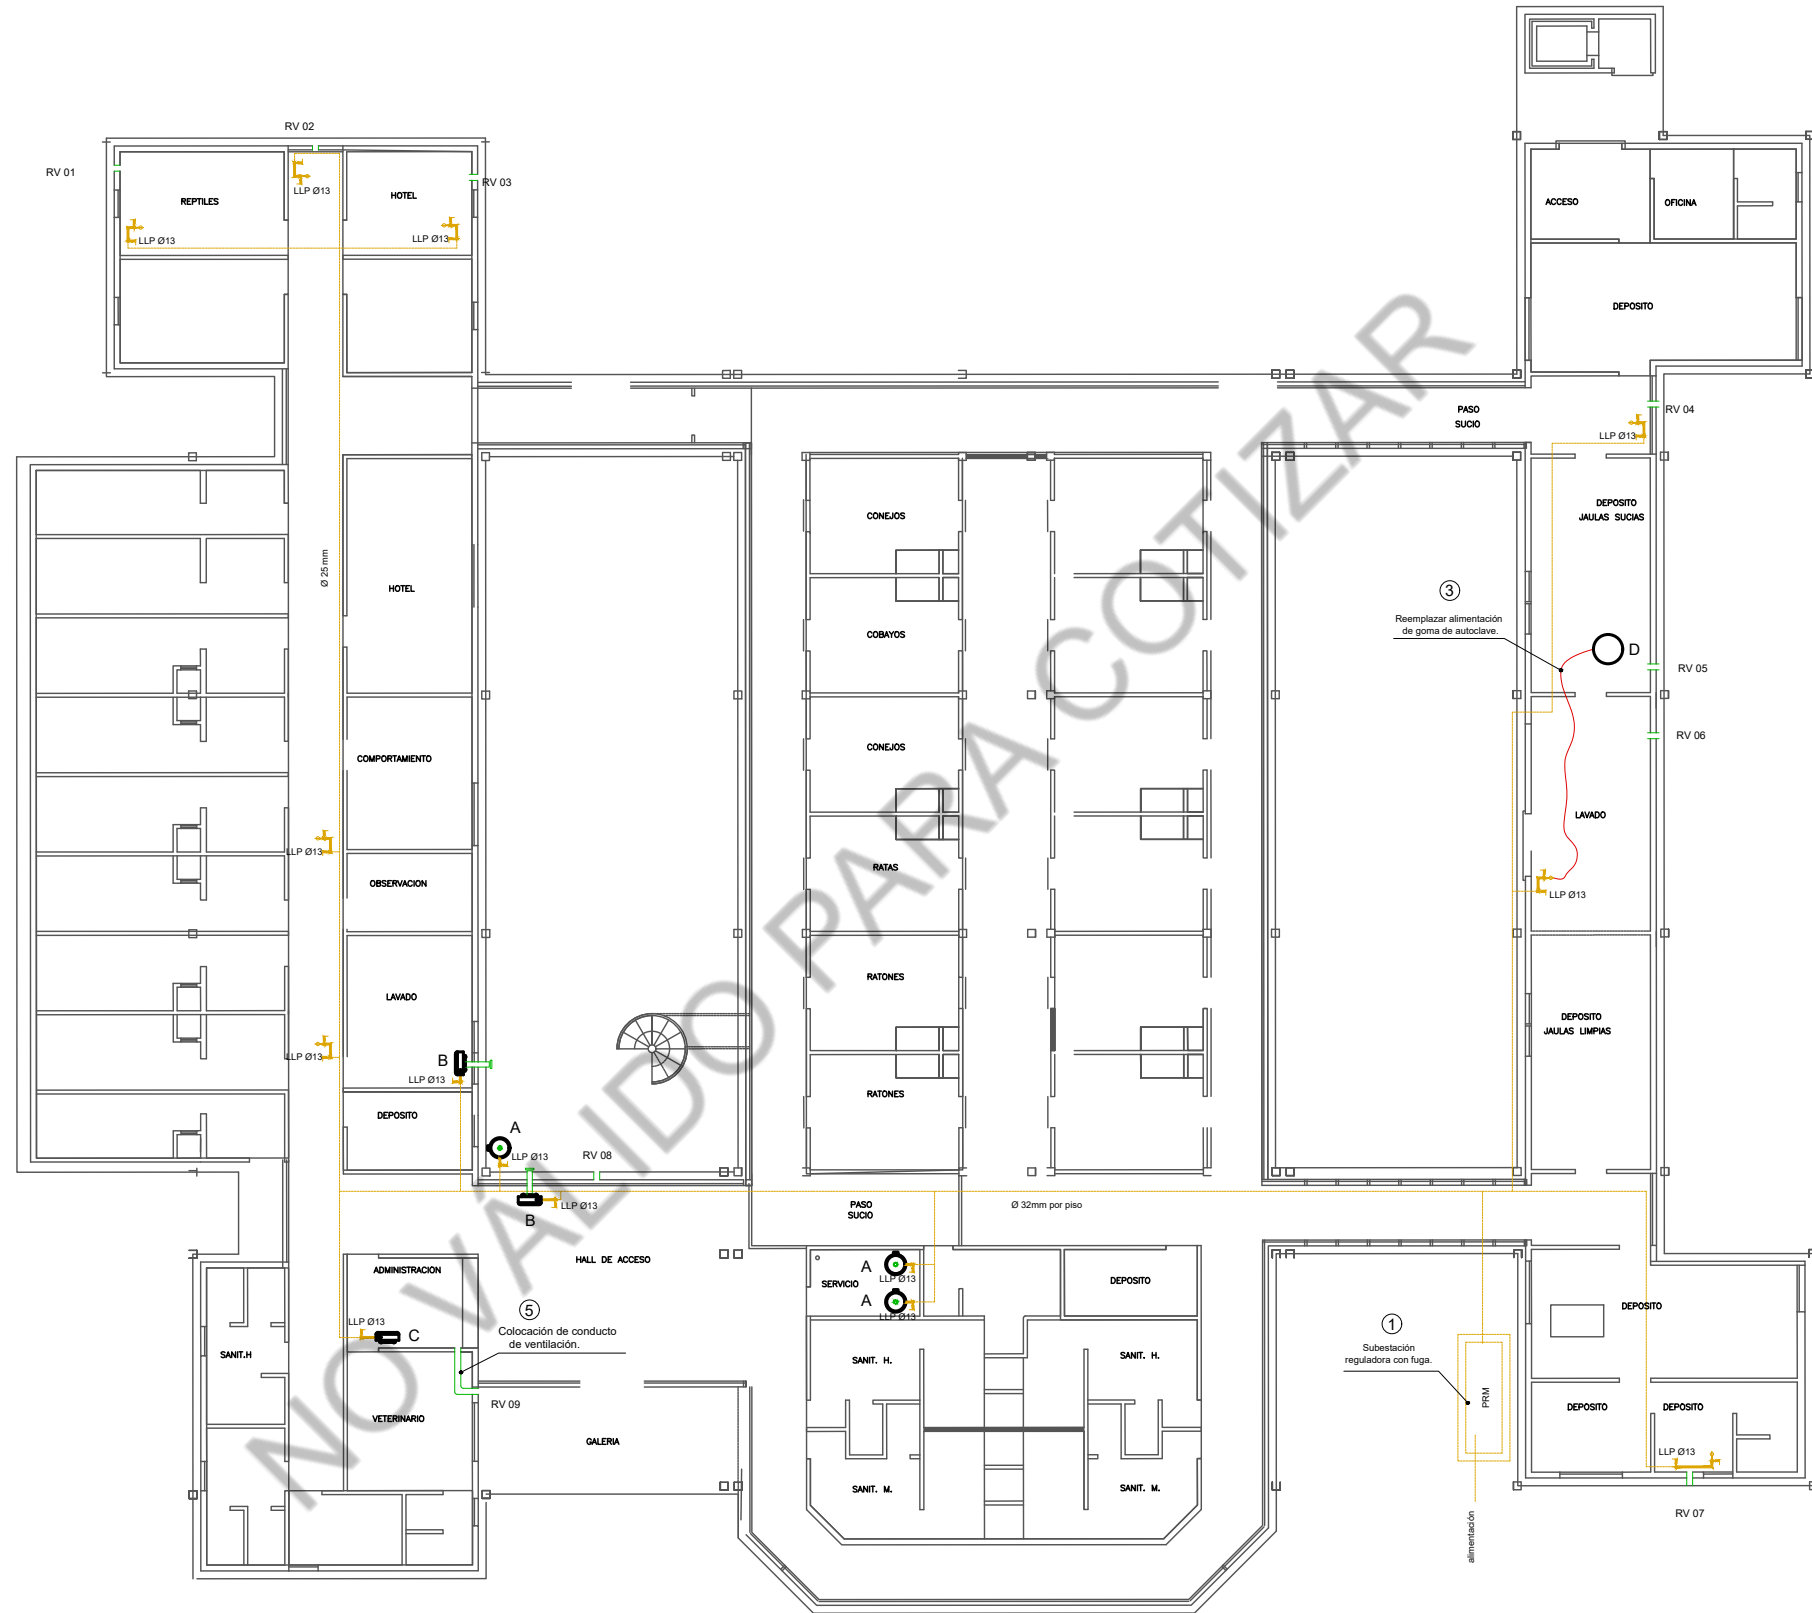

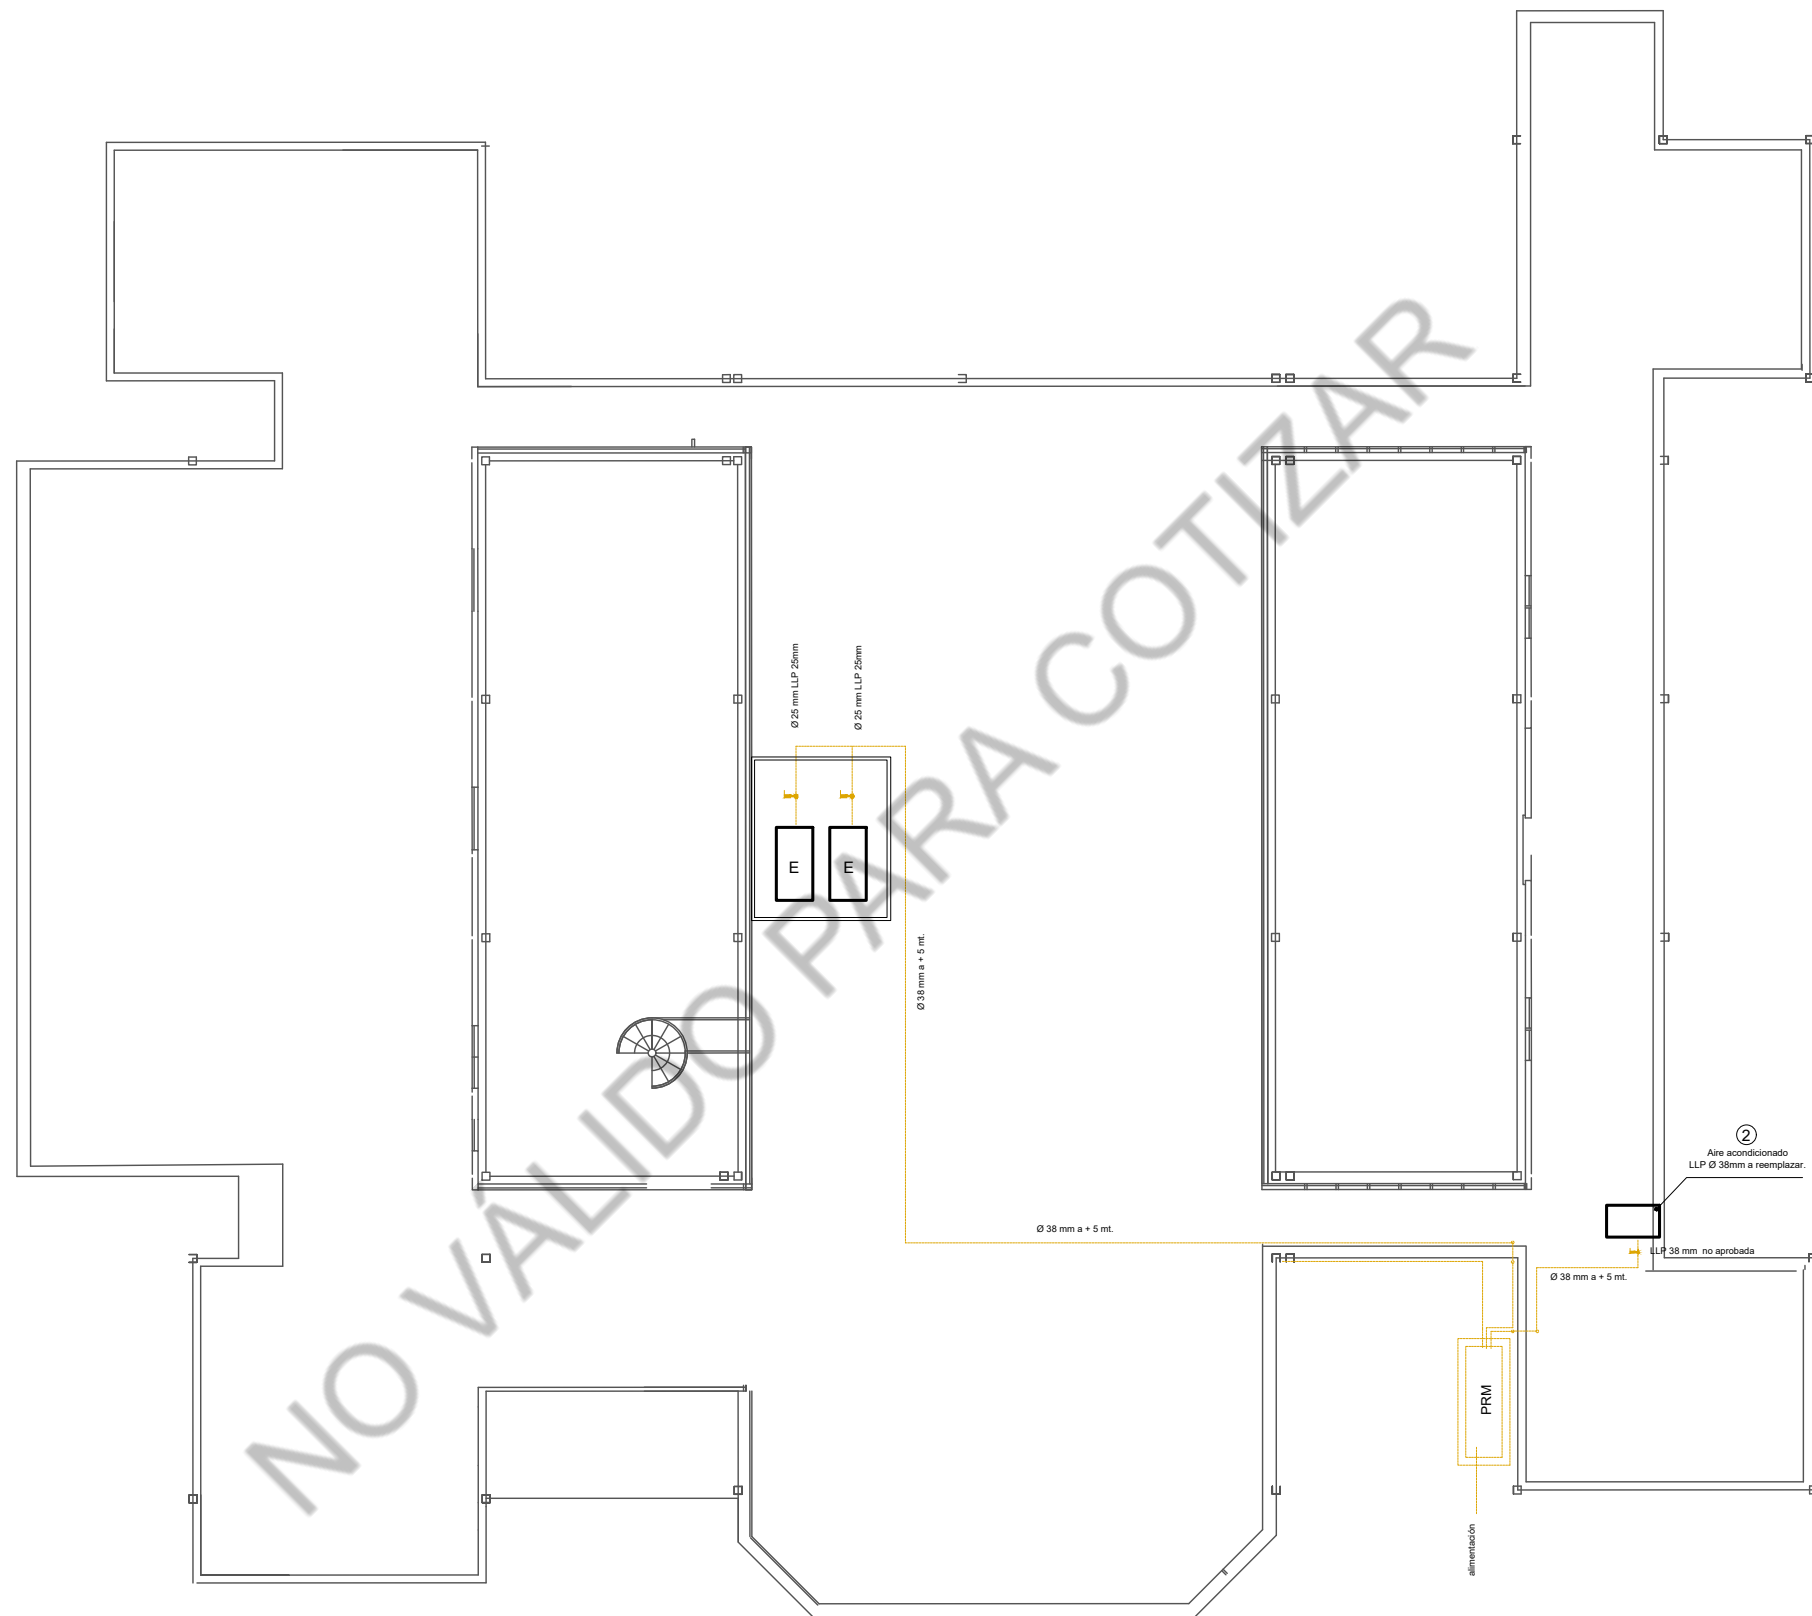



Plano

Hoja Adicional de Firmas

1821 Universidad de Buenos Aires

Número:

Referencia: PLANOS DE "OBRA – ADECUACIÓN DE INSTALACIÓN DE GAS NATURAL EN FCEN"

El documento fue importado por el sistema GEDO con un total de 10 pagina/s.