


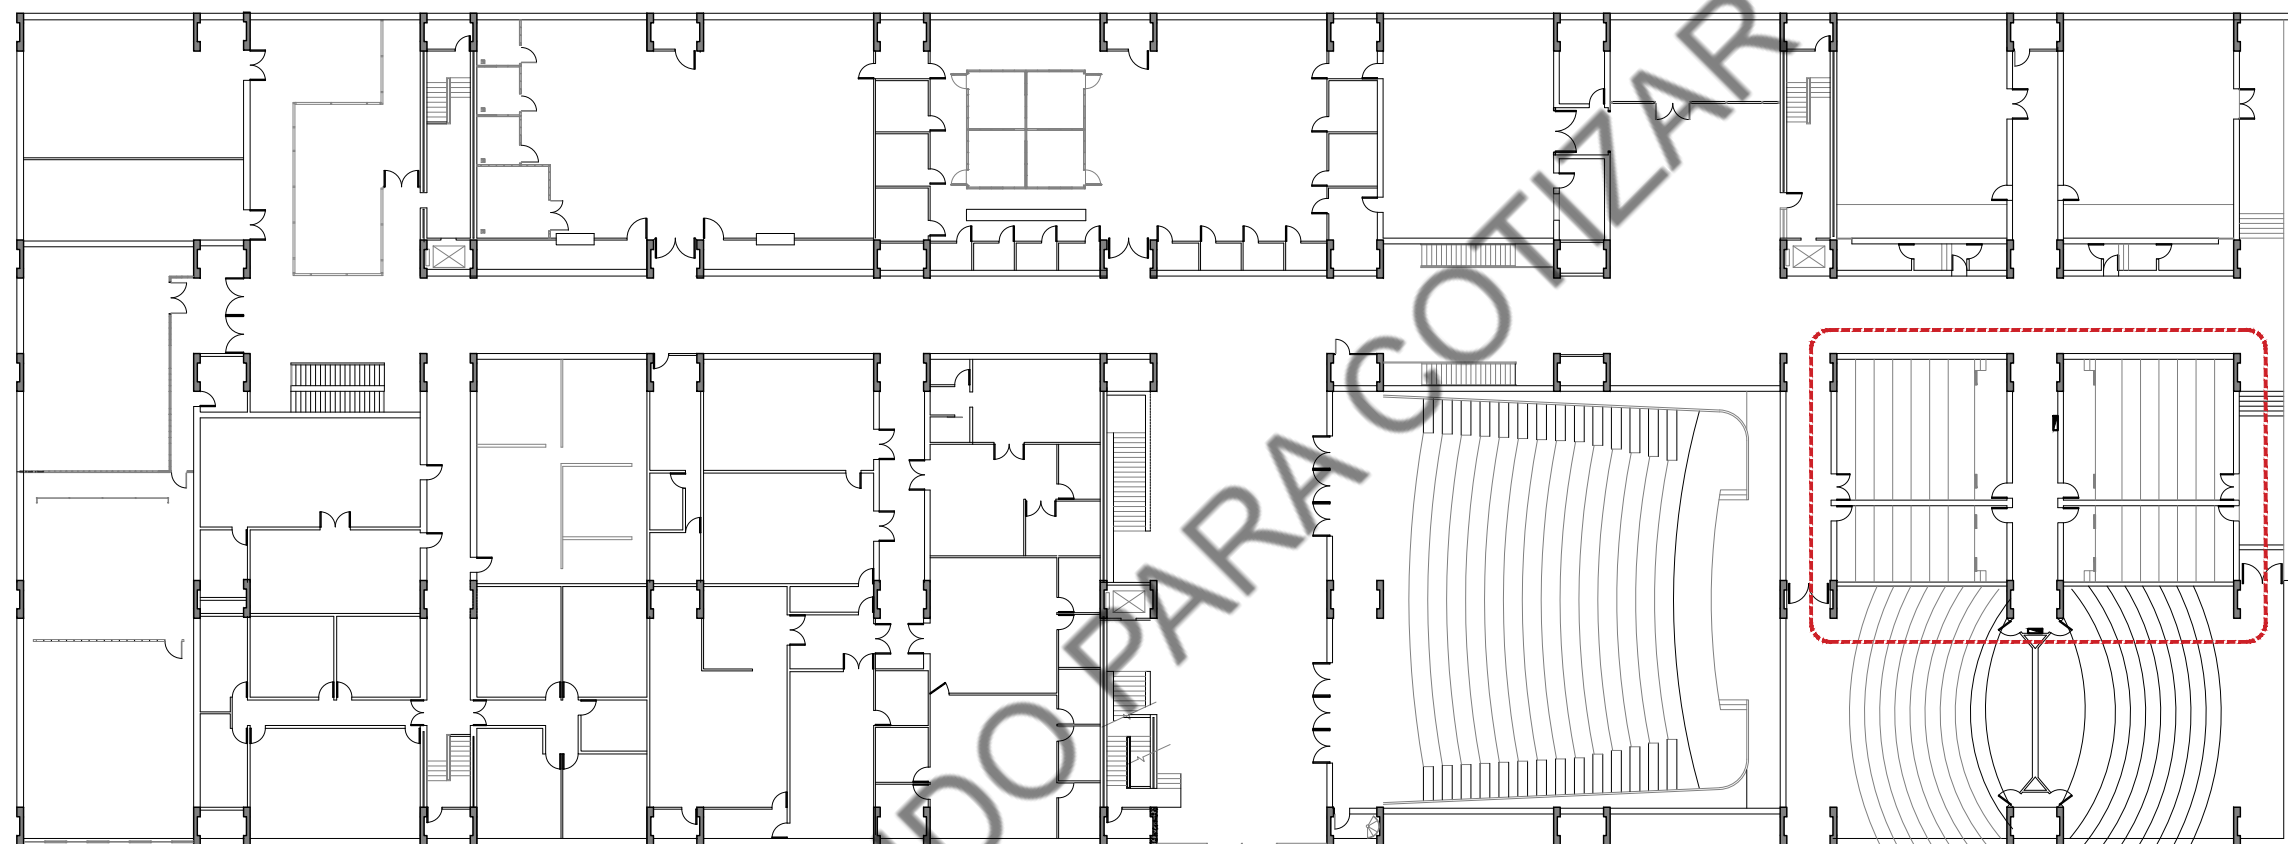


1 5 10 15
PRIMER PISO

PLANTA UBICACION DE PROYECTO
ESCALA GRAFICA

.UBA EXACTAS SECRETARÍA TÉCNICA	OBRA: UNIFICACIÓN AULAS 4-6 Y 5-7	EDIFICIO: P01	N° PLANO 1
	PLANO: PLANTA DE UBICACION	FECHA: 03/2025	

AULA 4
74-BUT

AULA 5
74-BUT

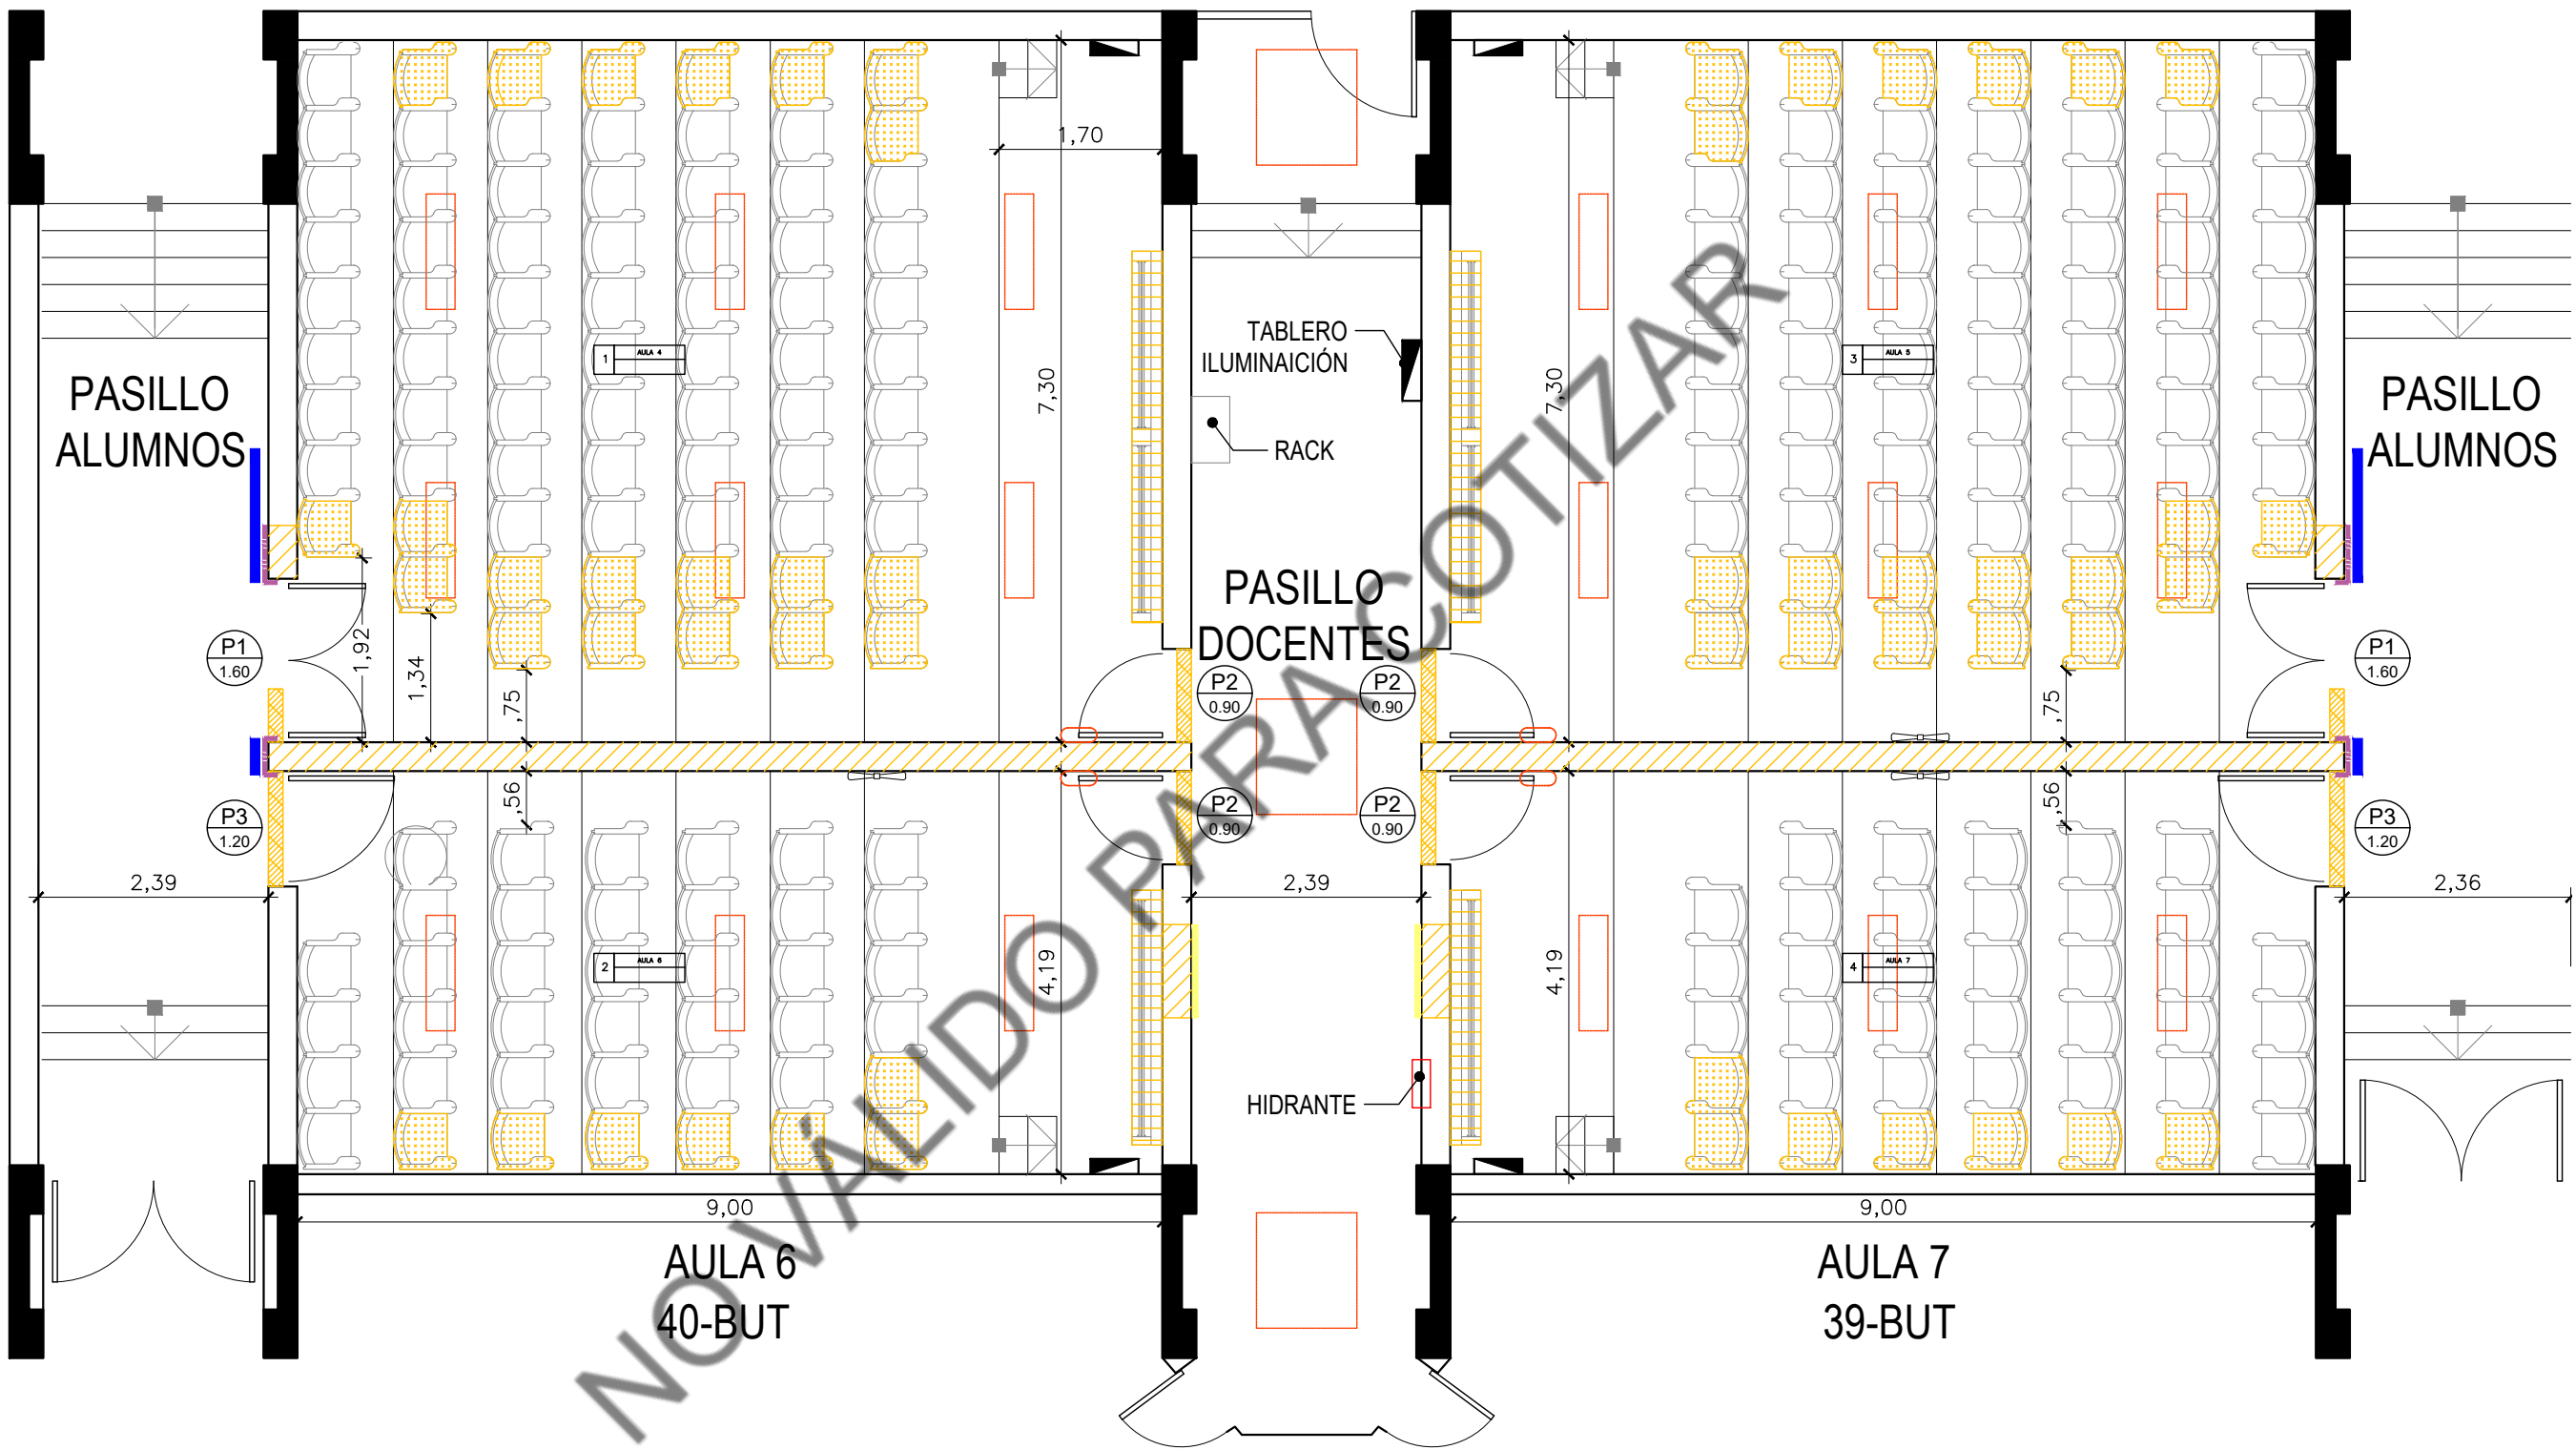

REFERENCIAS

- Demolición de Mampostería
- Artefacto de tubo fluorescente
- Desmonte pizarrones
- Desmonte de butacas
- Luces de emergencia a retirar
- Solados a recuperar
- Revestimiento acustico a recuperar
- Zócalo a recuperar (gris)
- Zócalo a recuperar (rojo)
- Ventiladores a retirar


PLANTA
ESCALA 1:75

UBA EXACTAS
SECRETARÍA TÉCNICA

OBRA: UNIFICACIÓN AULAS 4-6 Y 5-7
PLANO: PLANO DE DEMOLICION

EDIFICIO:
P01
FECHA:
03/2025

N° PLANO
2

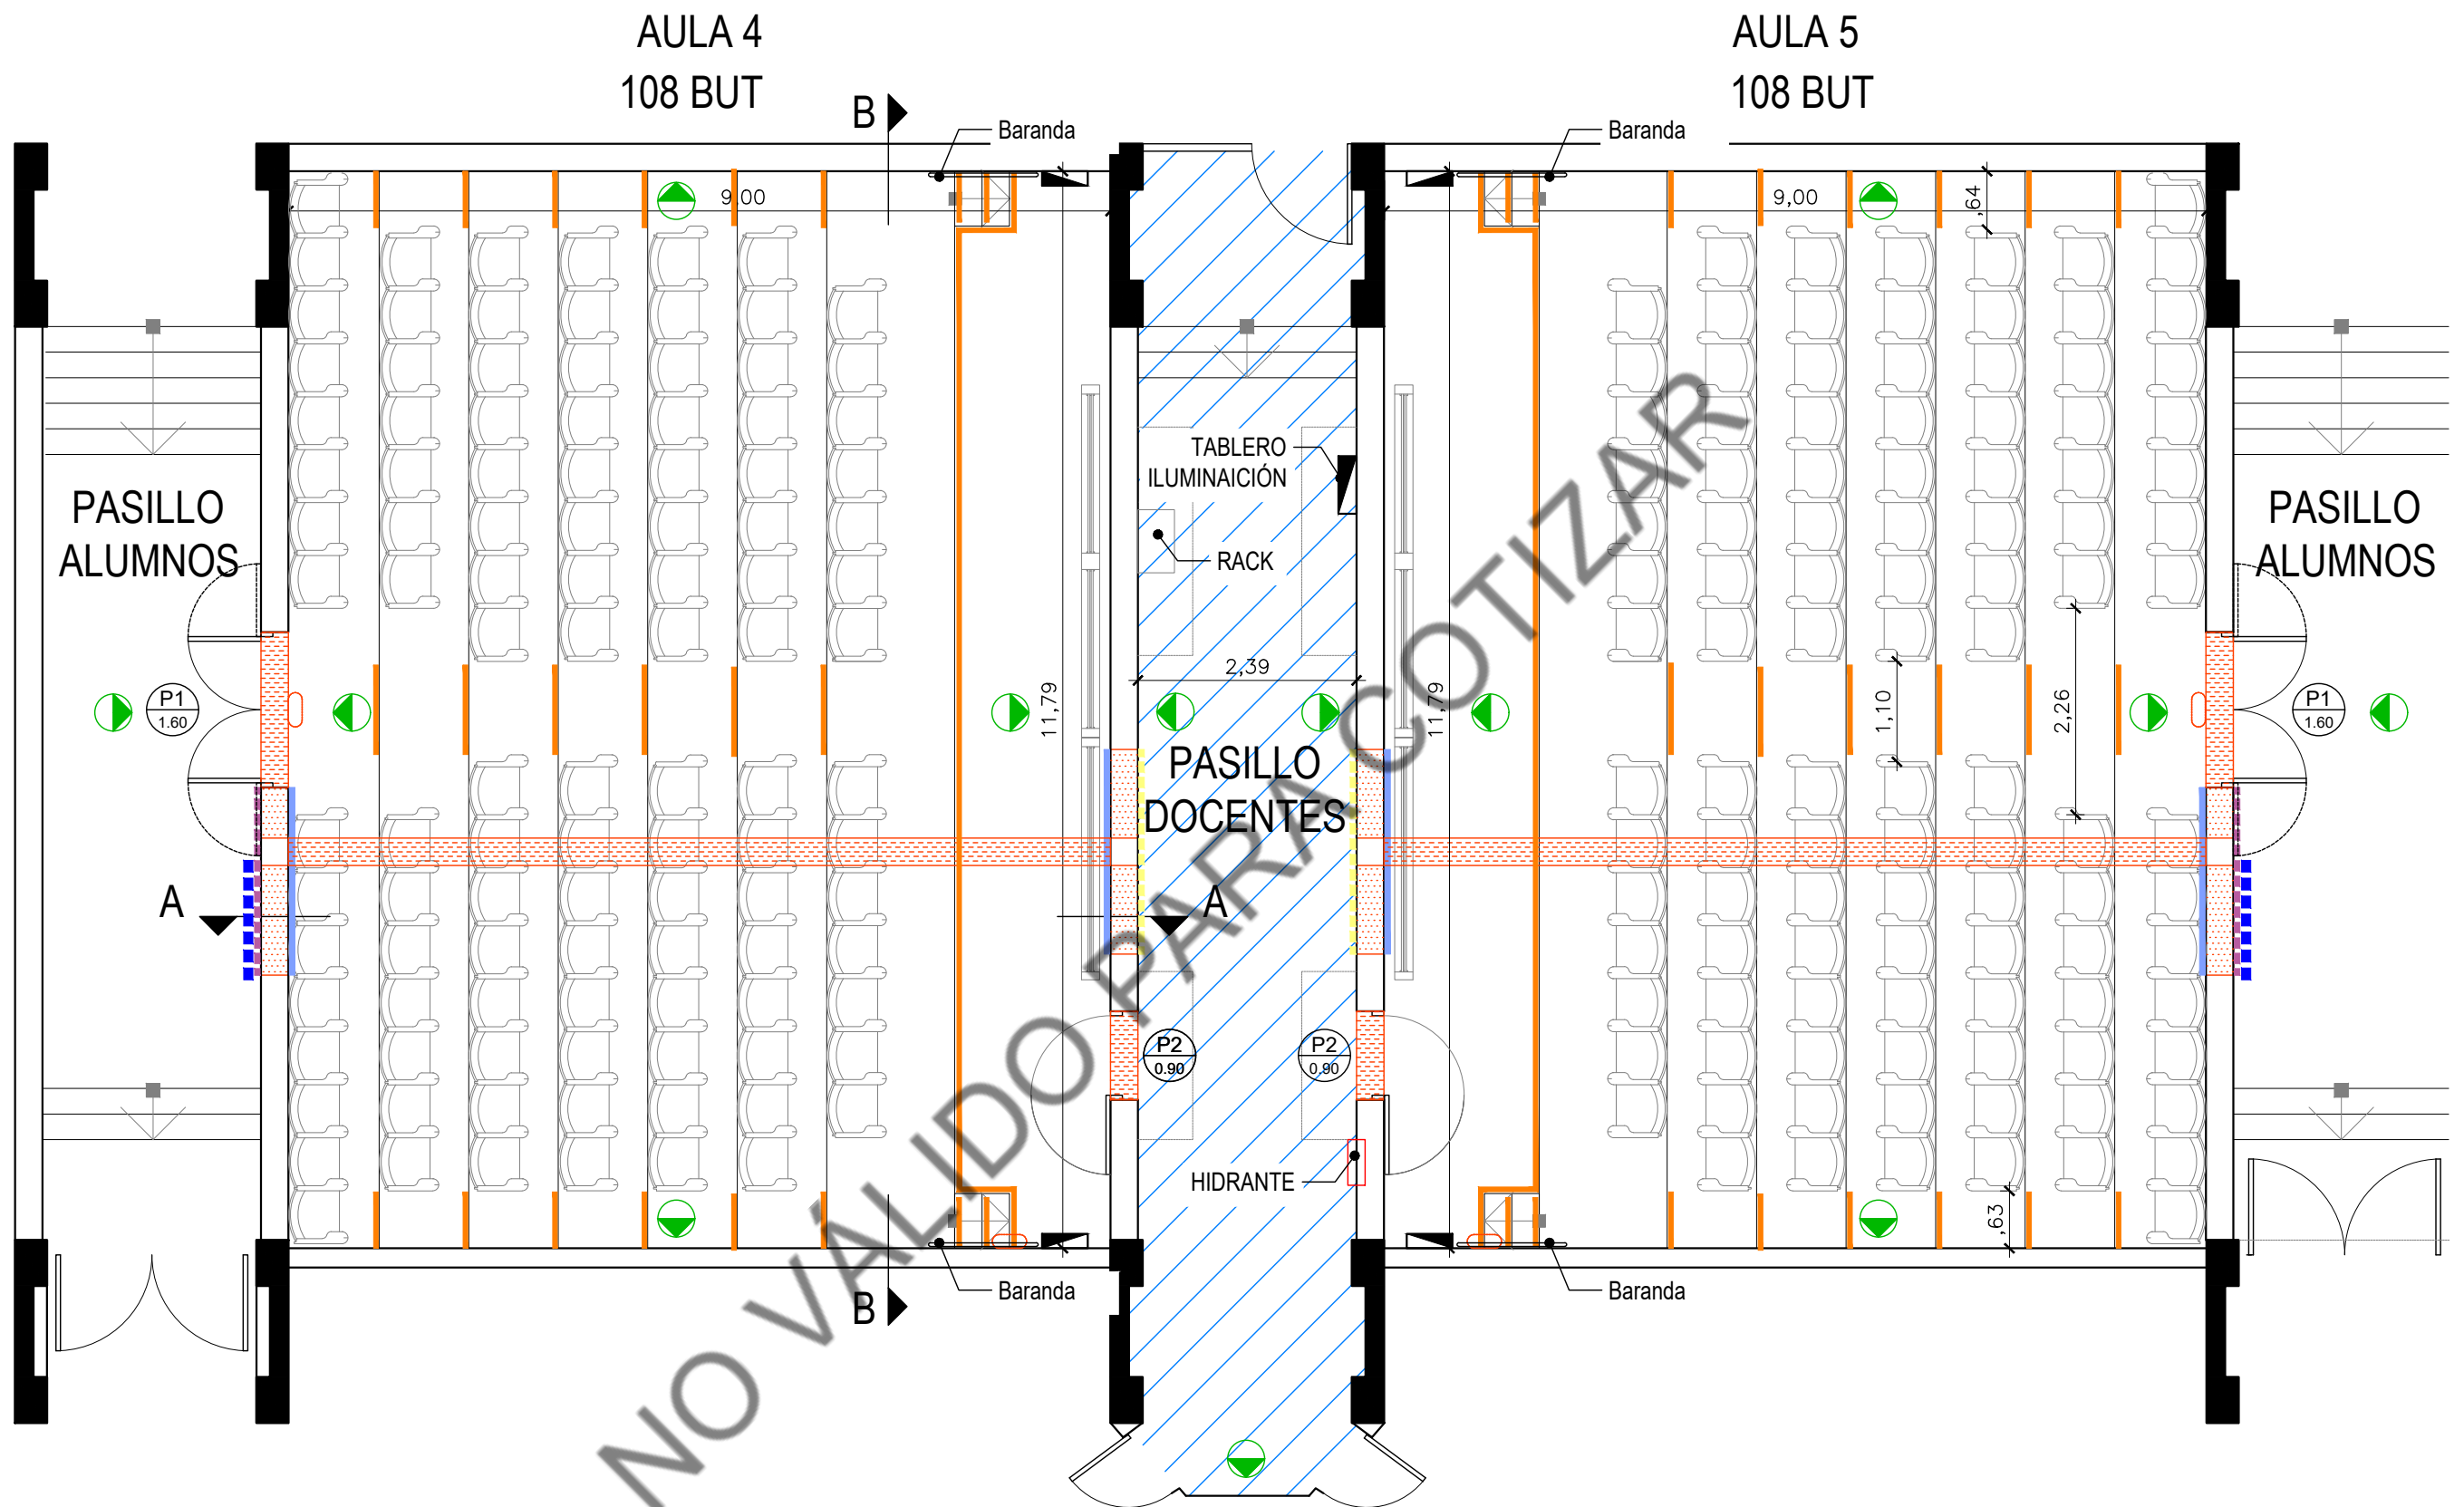

REFERENCIAS

- | | | |
|--|-----------------------------------|-------------------------------------|
| Construcción | Solado cementicio | Zócalo recuperado (gris) |
| Revoques | Revestimiento acustico recuperado | Zócalo recuperado (rojo) |
| Luces de emergencia a colocar | Pintura para pisos | Zócalo cementicio (rojo) |
| Cielorraso suspendido desmontable en pasillo | Pintura en muros | Cinta Antideslizante de demarcación |


PLANTA
ESCALA 1:75

UBA EXACTAS
SECRETARÍA TÉCNICA


OBRA: UNIFICACIÓN AULAS 4-6 Y 5-7
PLANO: PLANTA DE PROYECTO

EDIFICIO:
P01
FECHA:
03/2025

N° PLANO
3



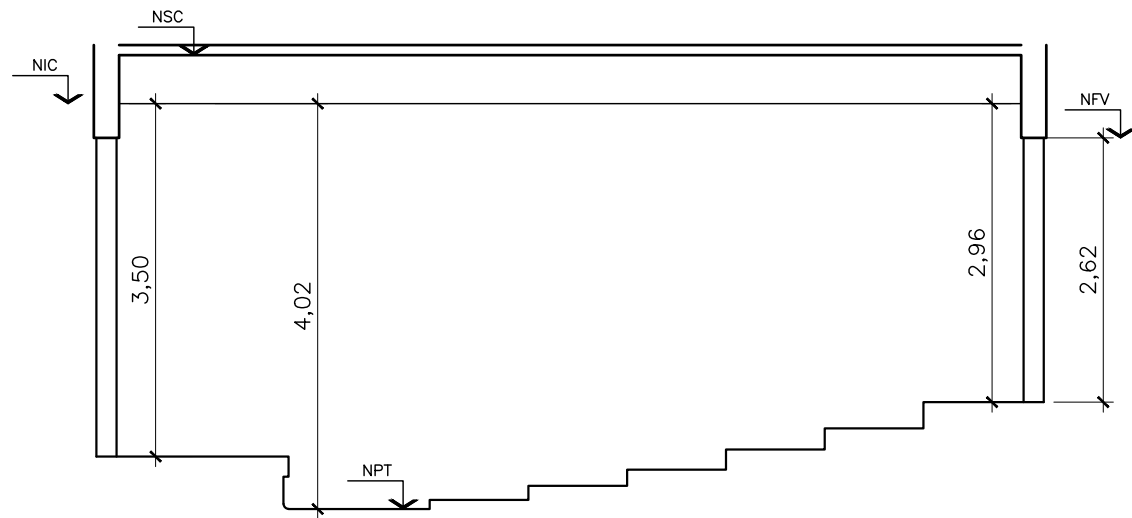


Sección A-A

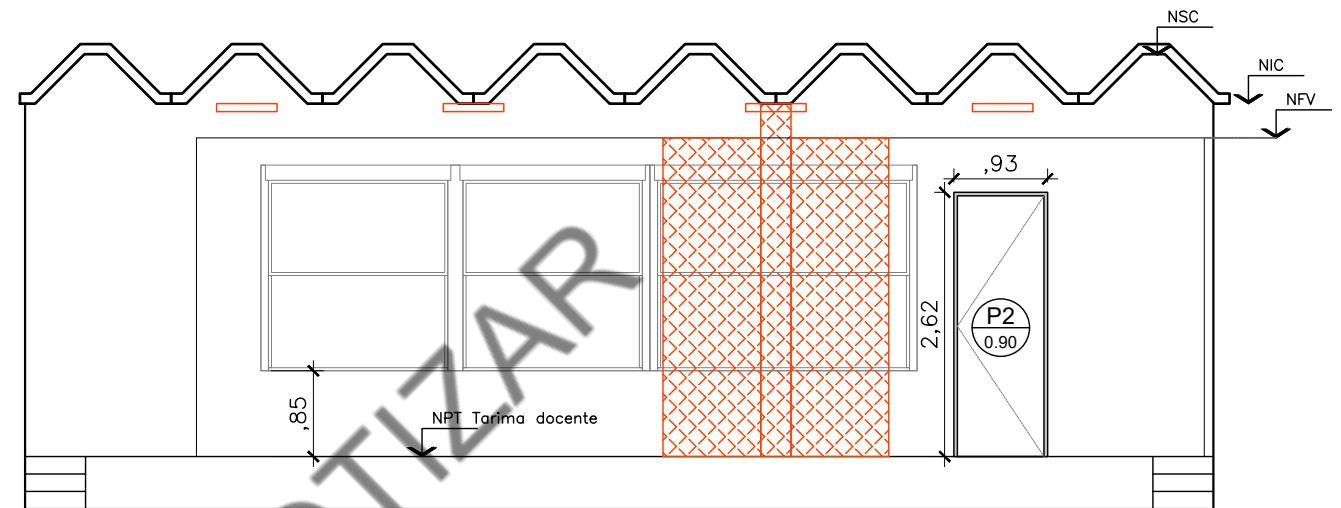

Sección B-B



SECCIONES
ESCALA 1:75

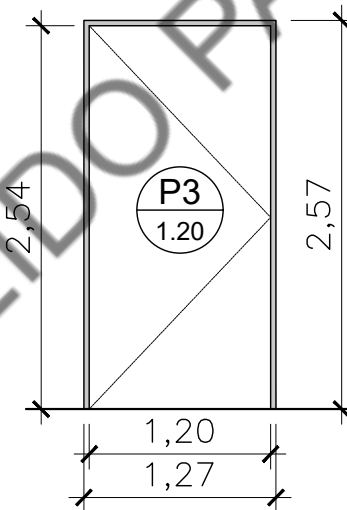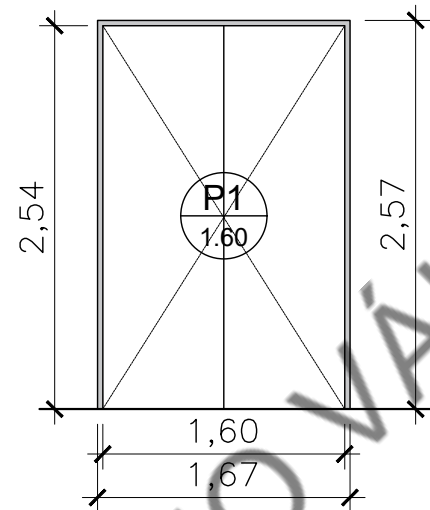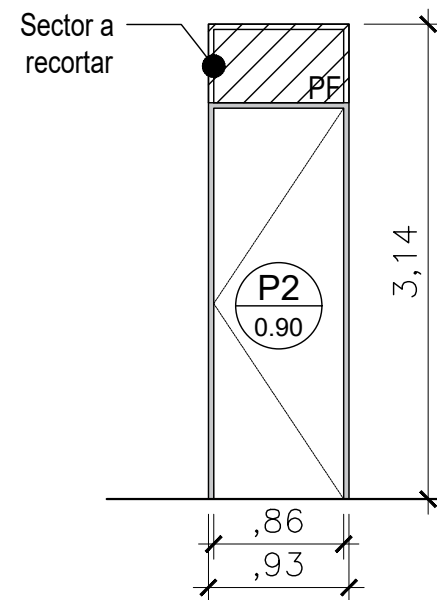

Marcos puertas: Se pintarán con
esmalte sintético color negro. ver
PETP

Hoja puertas: Se pintarán las
hojas de madera en ambas caras
con hidrolaca o laca poliuretánica
al agua, acabado satinado. ver
PETP

PUERTAS
ESCALA 1:50

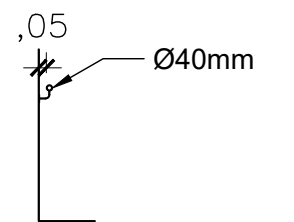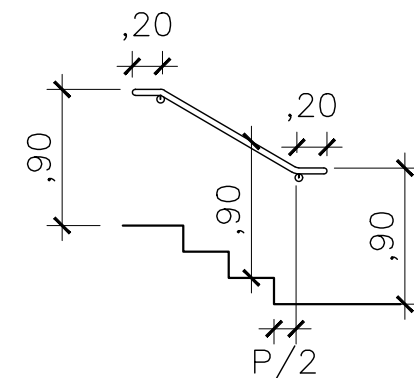

PASAMANOS
ESCALA 1:50

REFERENCIAS

- | | | |
|--|-----------------------------------|-------------------------------------|
| Construcción | Solado cementicio | Zócalo recuperado (gris) |
| Revoques | Revestimiento acustico recuperado | Zócalo recuperado (rojo) |
| Luces de emergencia a colocar | Pintura para pisos | Zócalo cementicio (rojo) |
| Cielorraso suspendido desmontable en pasillo | Pintura en muros | Cinta Antideslizante de demarcación |

UBA EXACTAS
SECRETARÍA TÉCNICA

OBRA: UNIFICACIÓN AULAS 4-6 Y 5-7


PLANO: SECCIONES Y CARPINTERÍAS

EDIFICIO:
P01

FECHA:
03/2025

N° PLANO

4

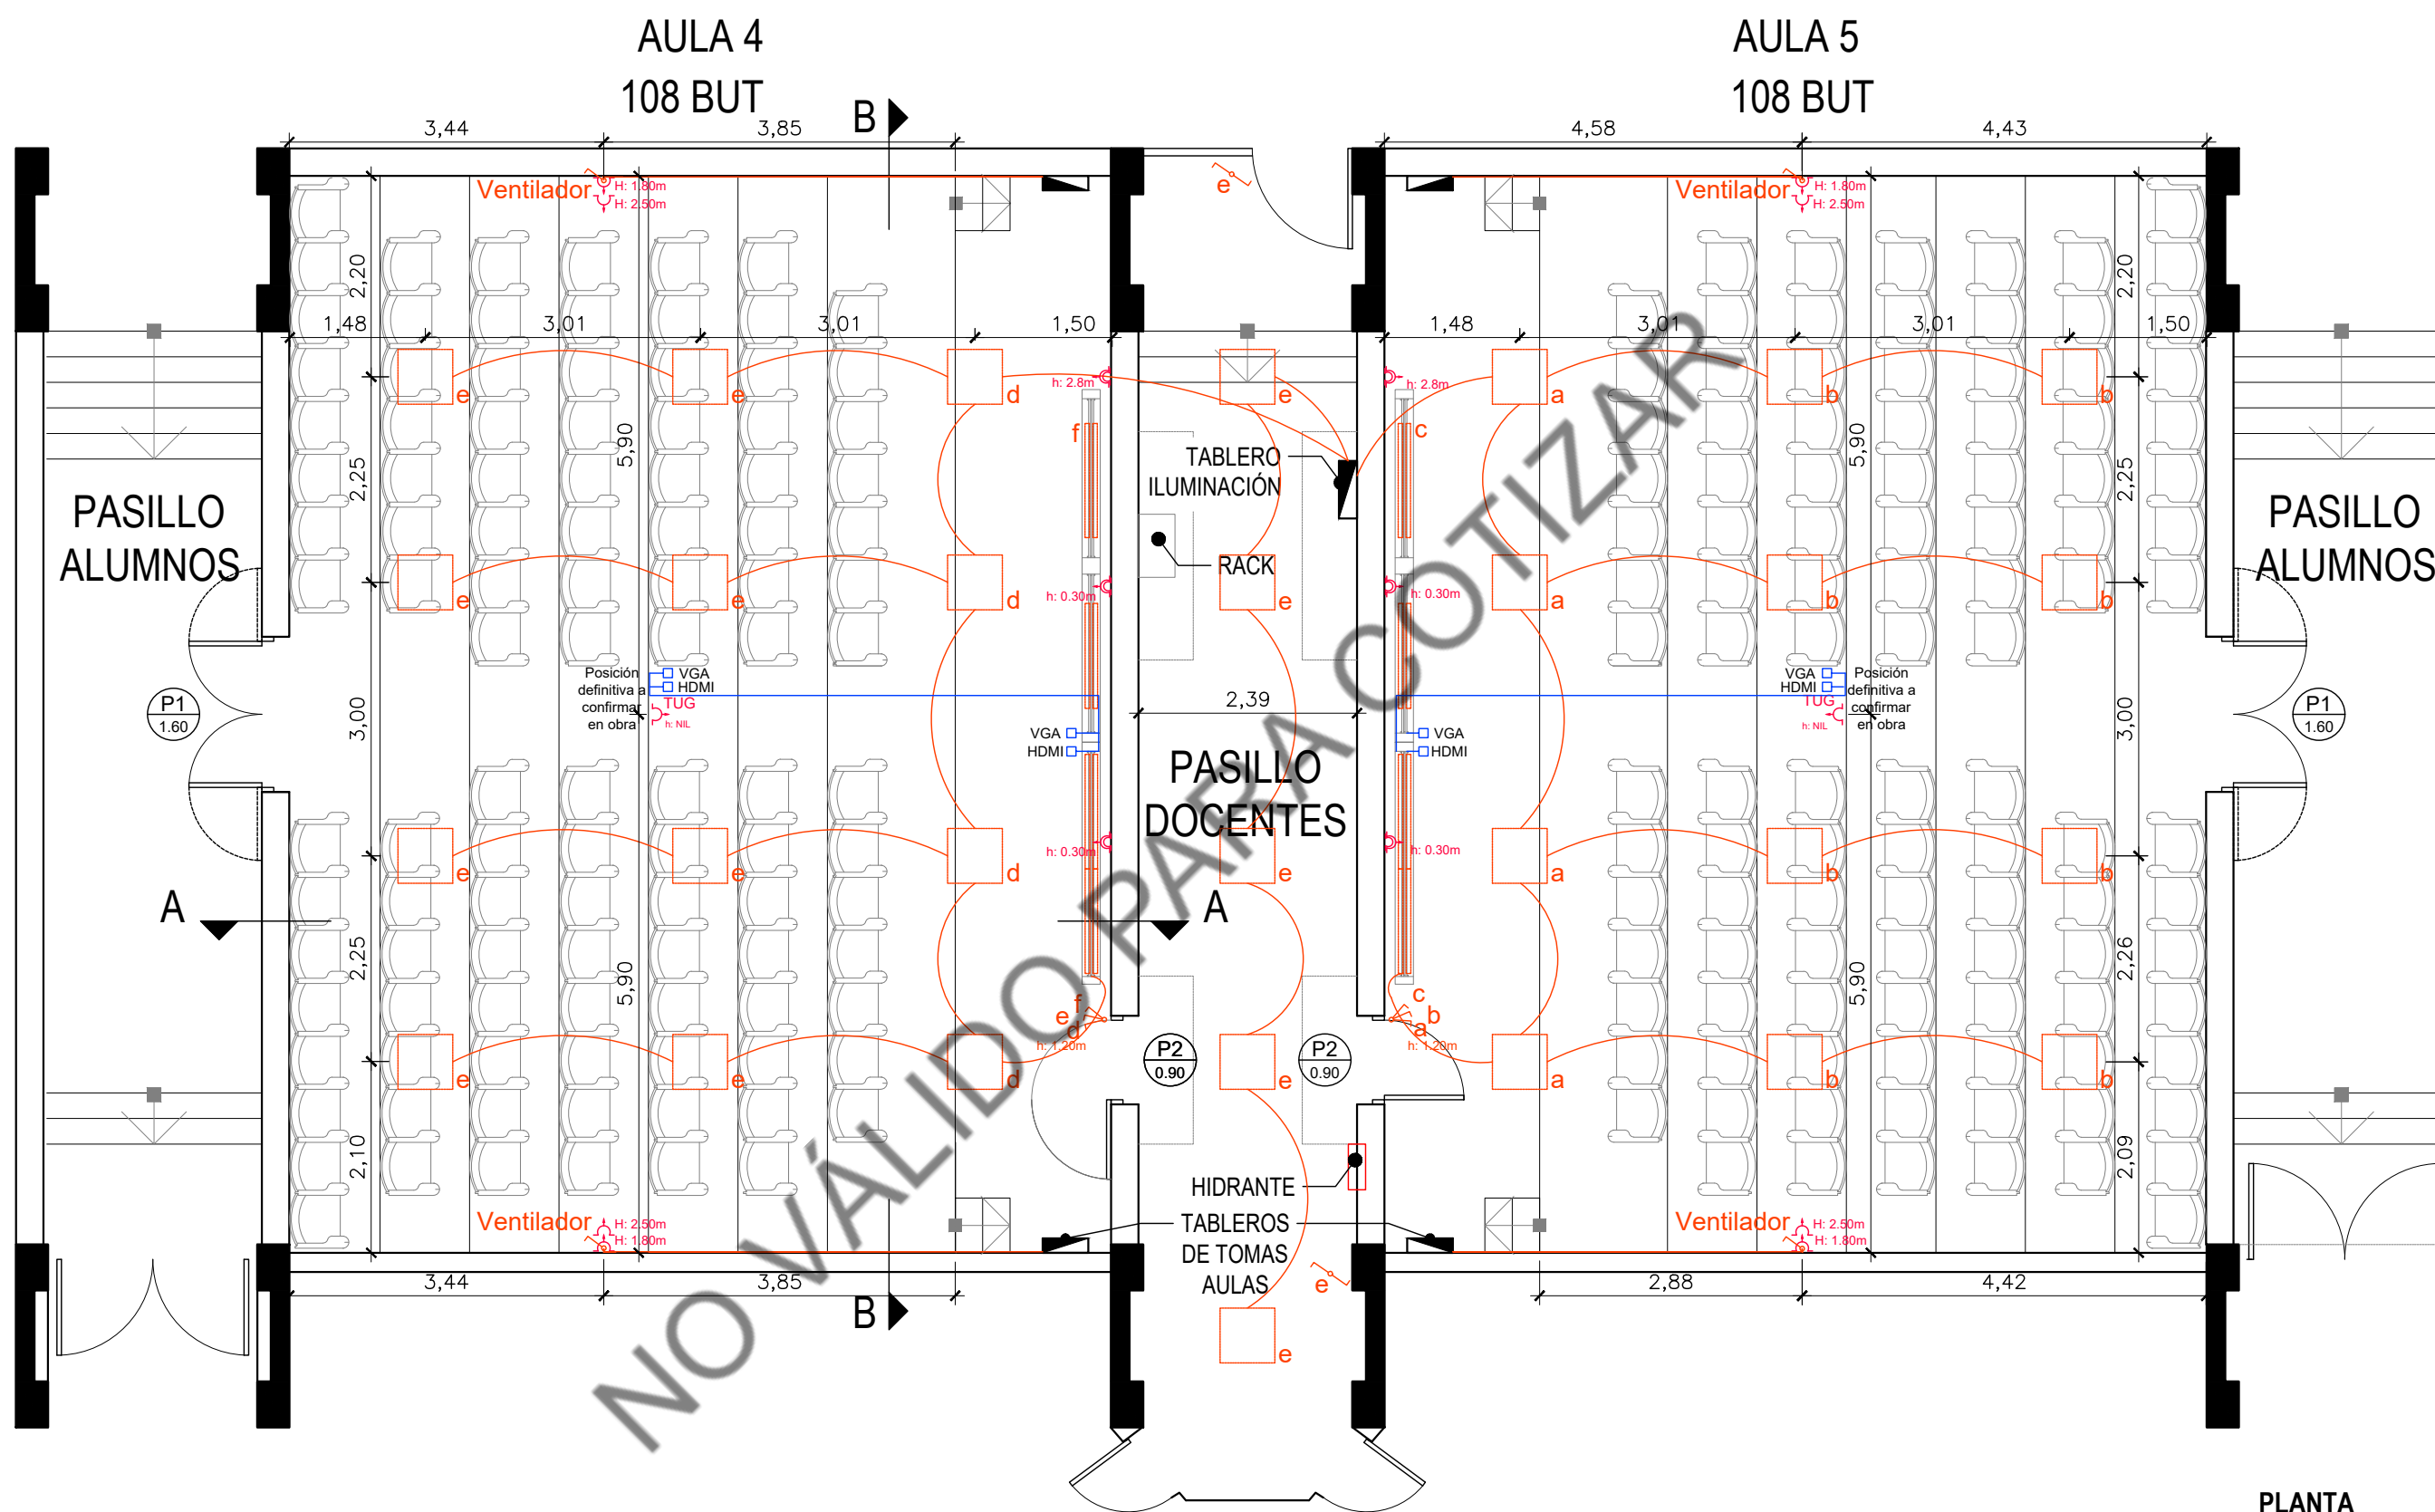

PLANTA
ESCALA 1:75

REFERENCIAS

- | | |
|-------------------------------|----------------------------------|
| Garganta de tubo fluorescente | Toma simple bipolar de uso comun |
| Panel led | Toma doble bipolar de uso comun |
| Tecla de 3 puntos | Puerto VGA |
| Tecla de combinación | Puerto HDMI |

UBA EXACTAS
SECRETARÍA TÉCNICA

OBRA: UNIFICACIÓN AULAS 4-6 Y 5-7


PLANO: PLANTA DE INSTALACION ELECTRICA

EDIFICIO:
P01


FECHA:
03/2025

N° PLANO

5

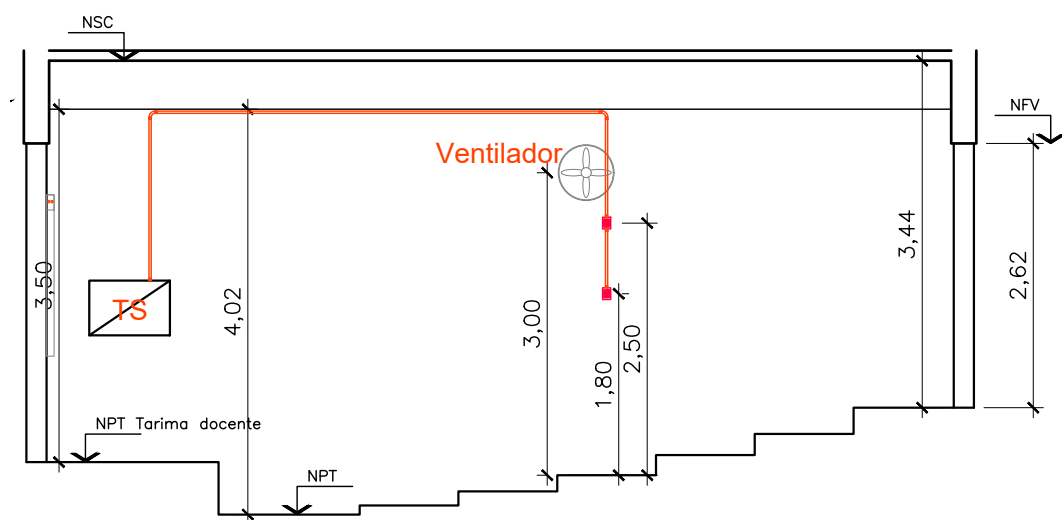


Sección A-A

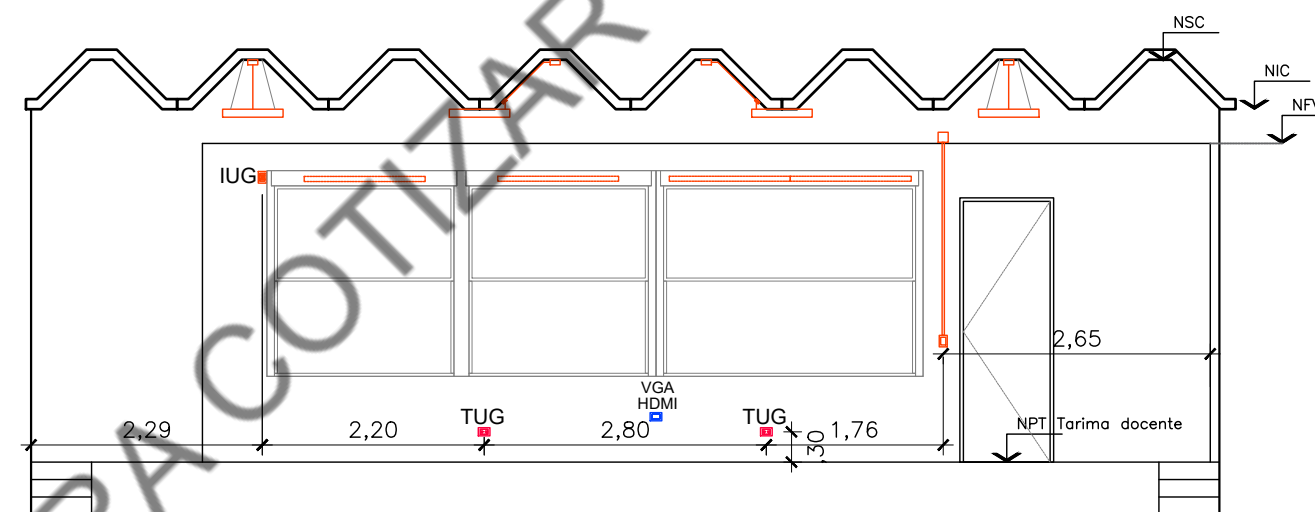


Sección B-B

SECCIONES
ESCALA 1:75

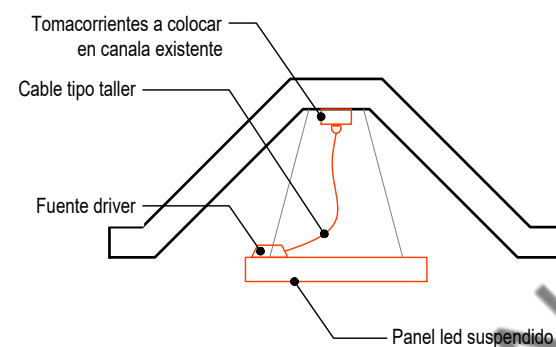

DETALLE
ESCALA 1:25

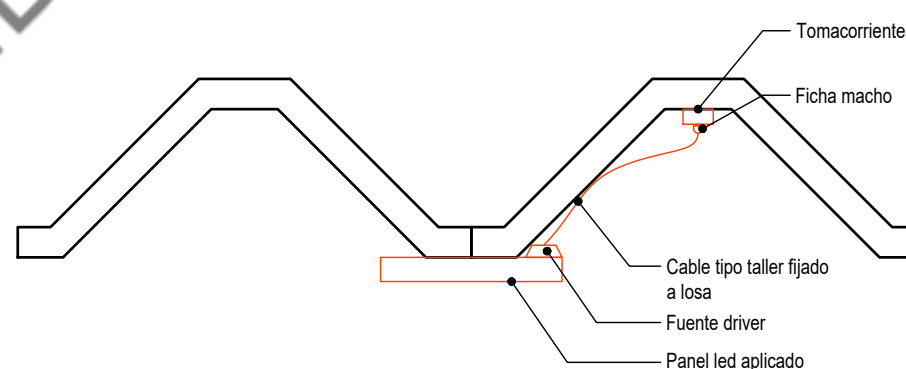

DETALLE
ESCALA 1:25



Plano

Hoja Adicional de Firmas

1821 Universidad de Buenos Aires

Número:

Referencia: 04_Planos "Unificación aulas 4-6 y 5-7 Pabellón 1".

El documento fue importado por el sistema GEDO con un total de 6 pagina/s.

NO VÁLIDO PARA COTIZAR